



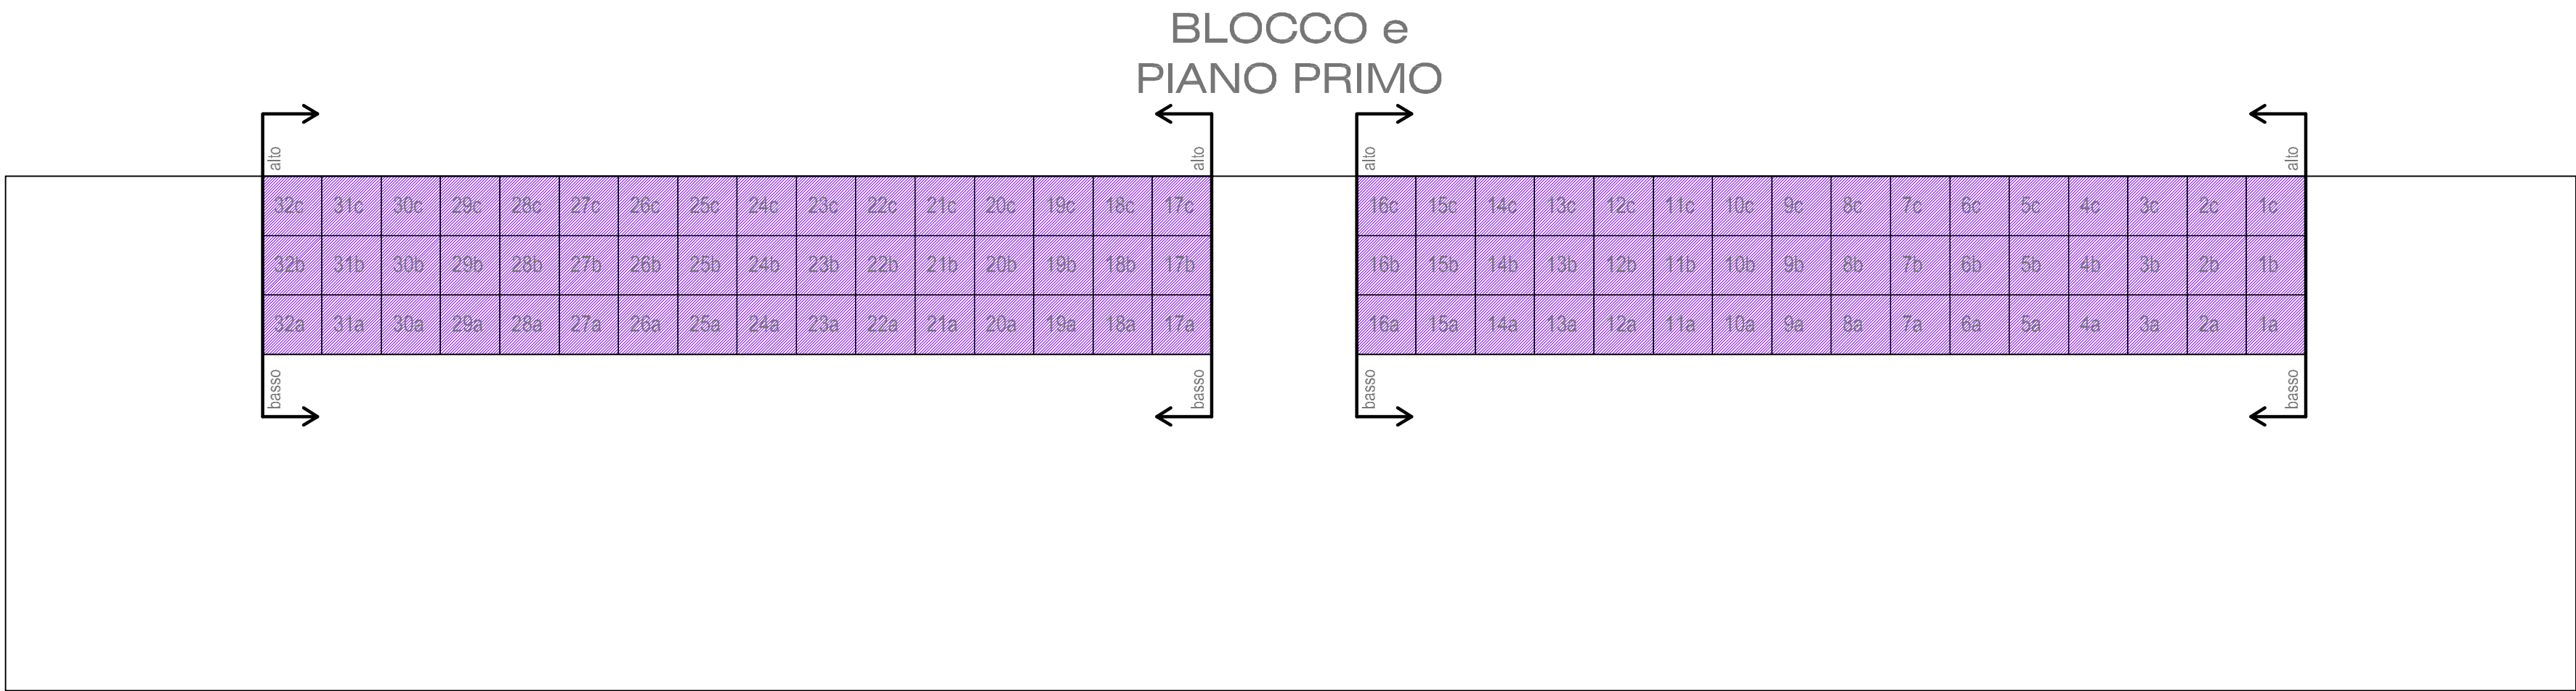

LEGENDA

- loculi con contratto di 30 anni
- loculi con contratto di 60 anni
- loculi con contratto perpetuo
- loculi liberi
- loculi prenotati

fila a = bassa
fila b = intermedia
fila c = alta

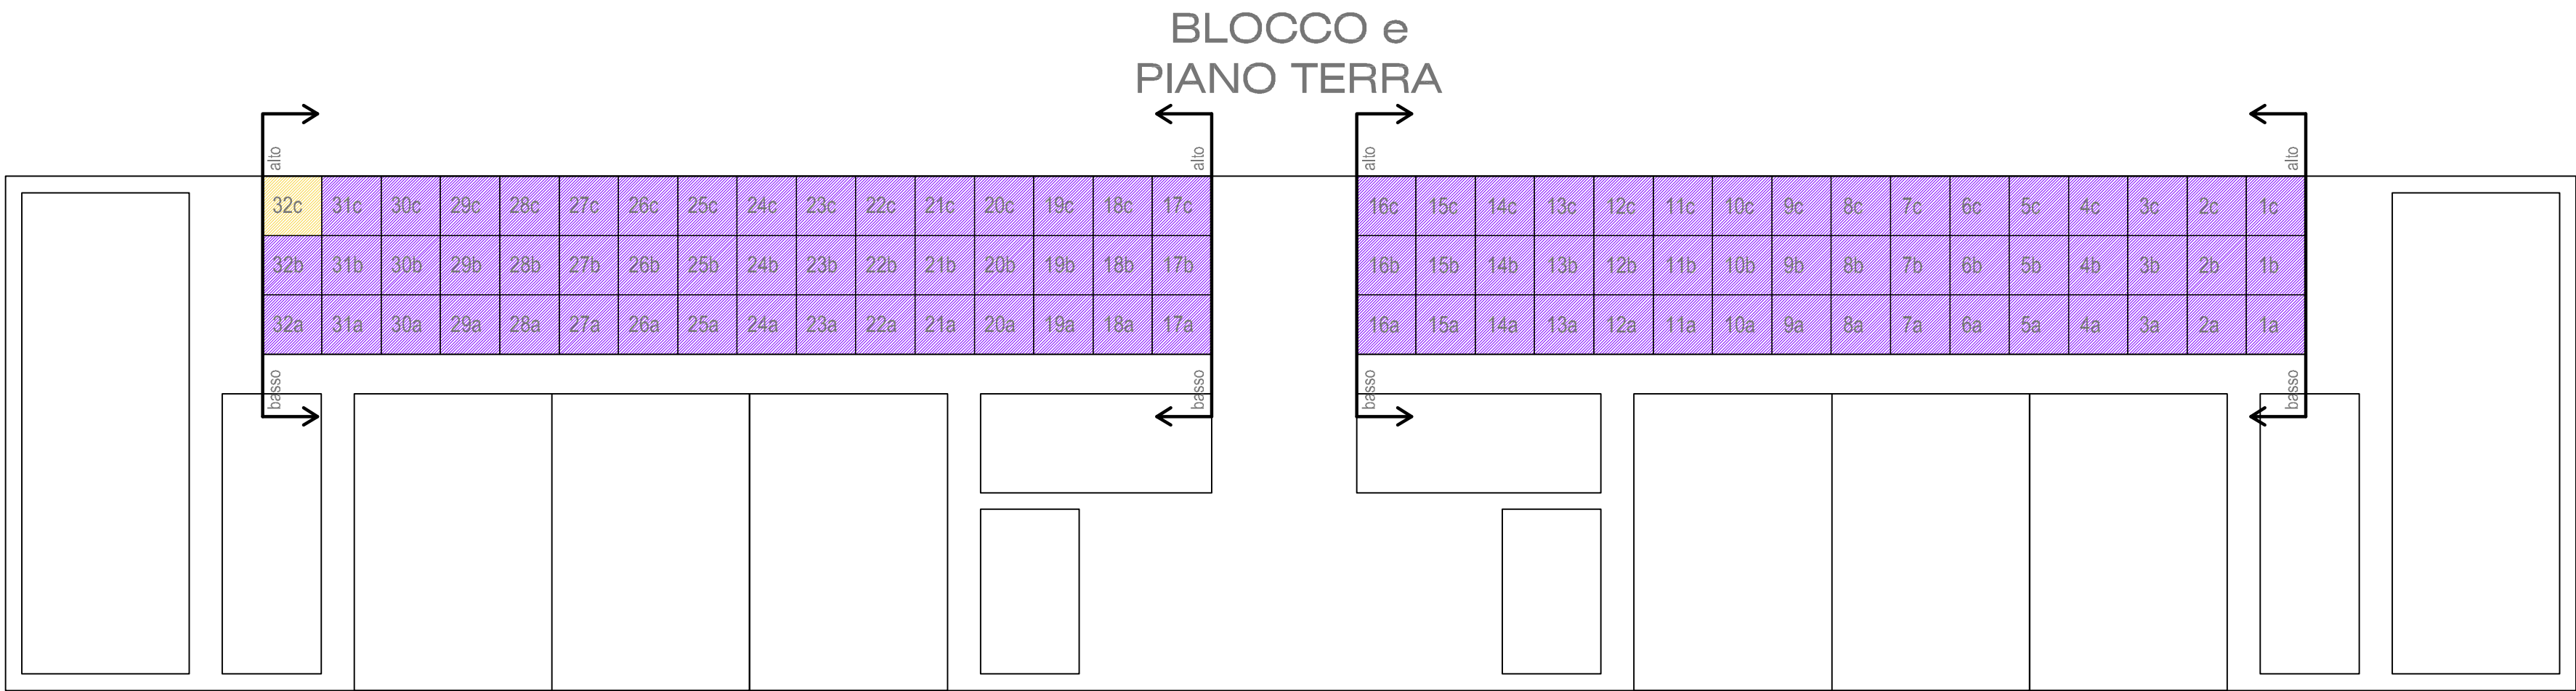

PIANO
REGOLATORE
CIMITERIALE


ai sensi:

art. 6
Regolamento Regionale
9.11.2004 n°6
come novellato dal
Regolamento Regionale n°1/2007

e

D.P.R.
10.9.1990 n°285
capo X°

PROVINCIA DI MILANO

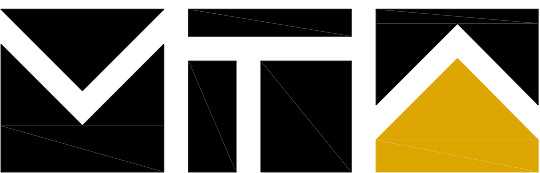

Marco Turati Architetto

Via Grado n°11
26100 CREMONA
tel/fax 0372 28417
P. IVA 01013350192
architetto@marcoturati.it

ubicazione:
Cimitero di Rosate
Via dell'Industria

committente:
COMUNE DI ROSATE
Viale Vittorio Veneto n°2
20088 ROSATE (MI)

Sindaco:
Sig. Daniele Del Ben

Responsabile del Servizio Tecnico:
arch. Pietro Codazzi

iscrizione all'Agenzia del Territorio:
Provincia di Milano - Comune di Rosate
Cimitero di Rosate:
foglio: 19 mappali: A - B - 90 - 91

data:
6 ottobre 2017

STATO CONCESSIONE LOCULI
blocco e
piano terra - piano primo

TAVOLA
10