SEZIONE A-A
STATO DI FATTO
scala 1:50

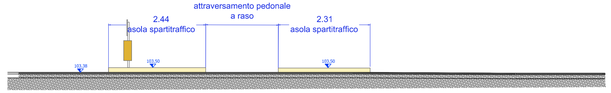

SEZIONE A-A
PROGETTO
scala 1:50

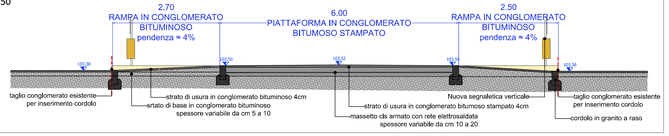

SEZIONE A-A
CONFRONTO
scala 1:50

SEZIONE B-B
STATO DI FATTO
scala 1:50

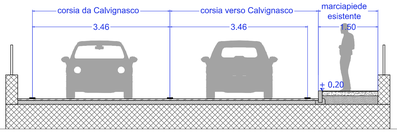

SEZIONE B-B
PROGETTO
scala 1:50

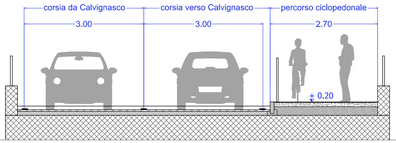

SEZIONE B-B
CONFRONTO
scala 1:50

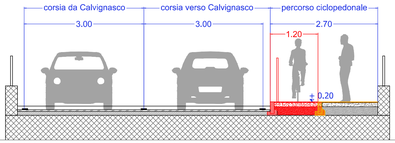

SEZIONE C-C
STATO DI FATTO
scala 1:50

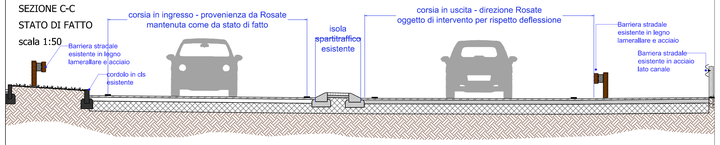

SEZIONE B-B
PROGETTO
scala 1:50

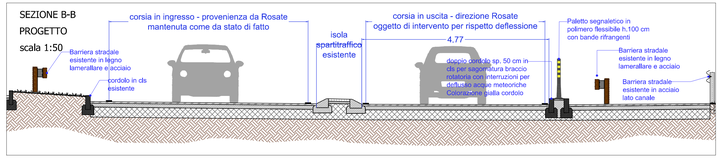

SEZIONE C-C
CONFRONTO
scala 1:50

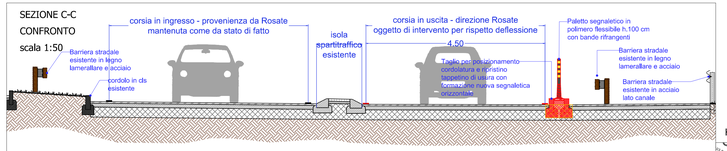

KEYMAP - 1:5000

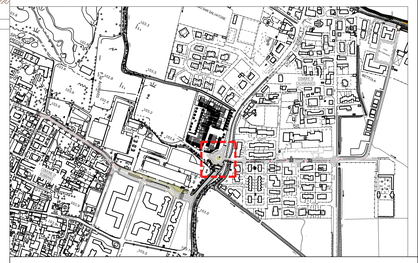

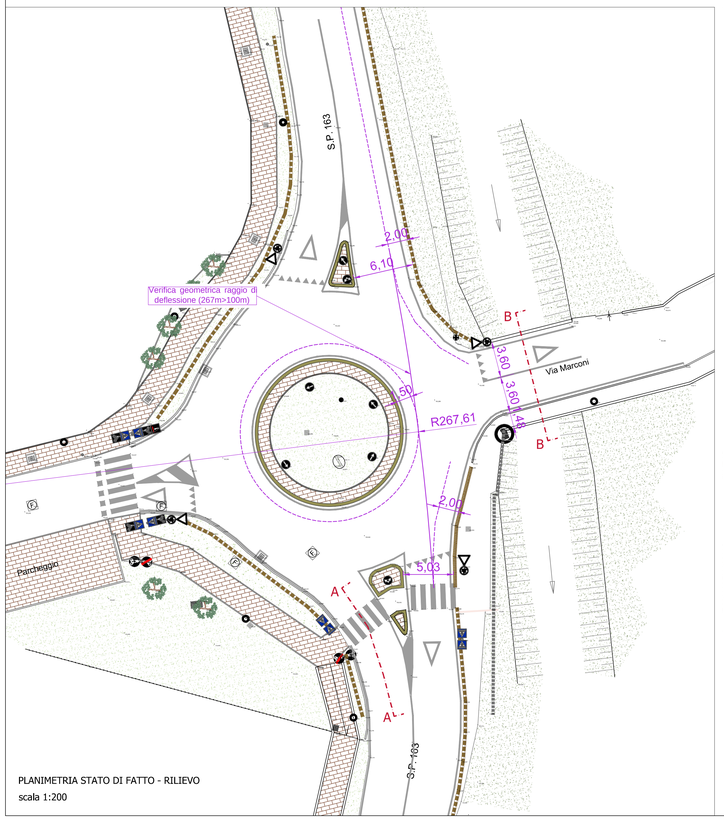

PLANIMETRIA STATO DI FATTO - RILIEVO
scala 1:200

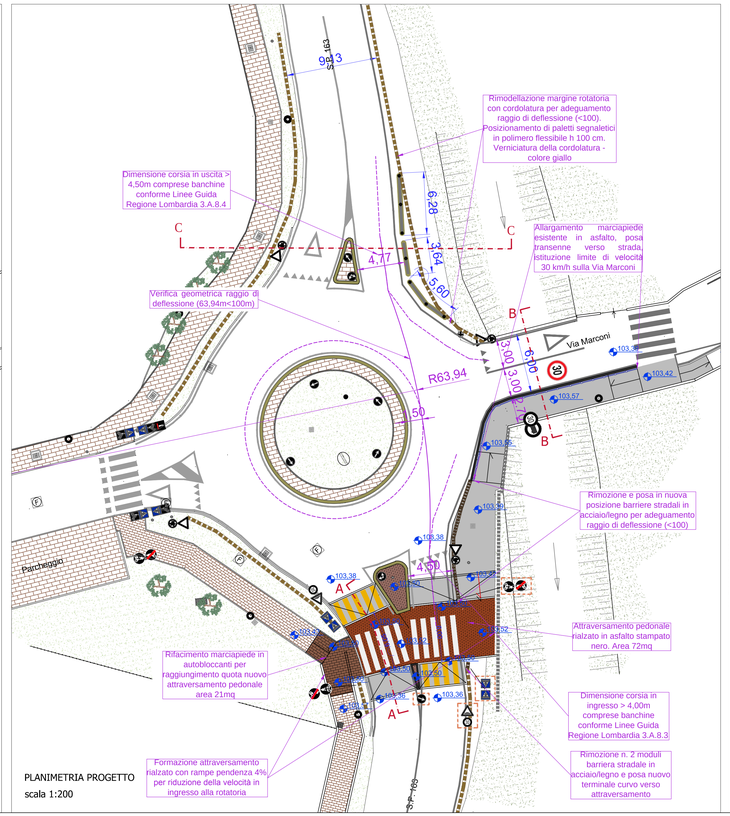

PLANIMETRIA PROGETTO
scala 1:200

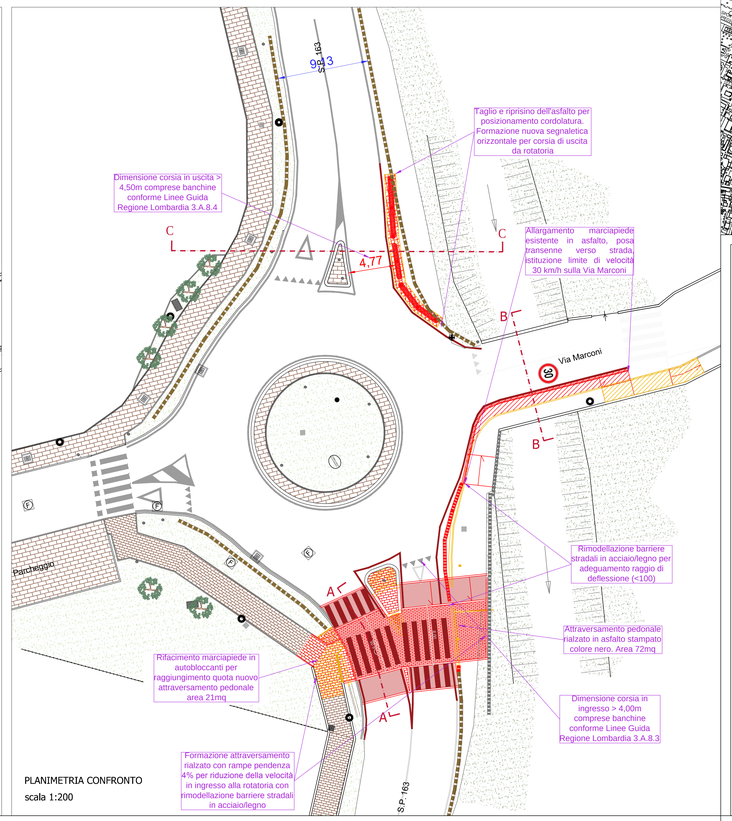

PLANIMETRIA CONFRONTO
scala 1:200

Comuni di
Rosate, Calvignasco, Bubbiano

Realizzazione collegamento ciclabile
Rosate - Calvignasco - Bubbiano

Titolo Elaborato	N.Elaborato	Progettazione
CALVIGNASCO ROTATORIA S.P.163 PLANIMETRIA E SEZIONI	CAL3	P.F.T.E. D.Lgs. 36/2023
		Progettisti: MONTIERI ARCHITETTURA MACCHI Architetto Giulio Cesare Ingegnere Arch. Valerio Montieri Ing. Emma Macchi
Scala 1:200 - 1:50	Data Luglio 2024	Tel. 3286750782 via Revere 10 20123 MILANO