



PARTICOLARE SBARRA IN ACCIAIO ACCESSO AREA AGRICOLA - scala 1:20

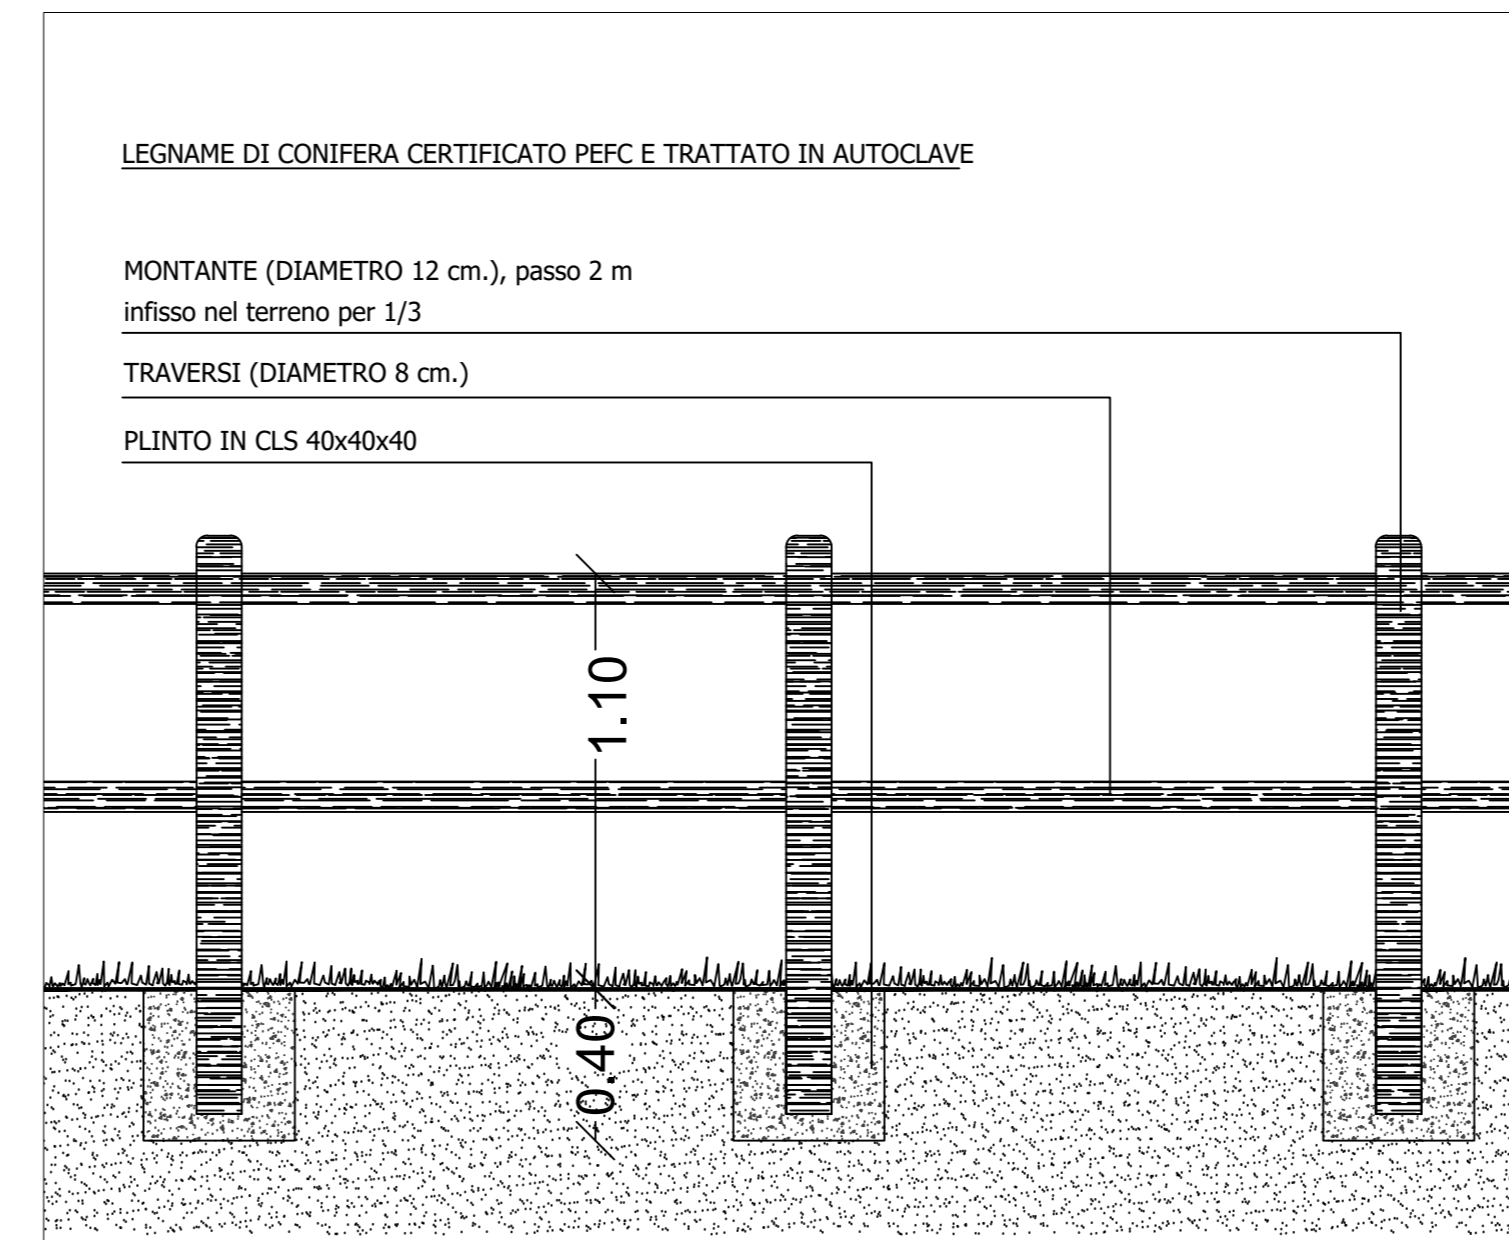


PARTICOLARE PARAPETTO IN LEGNO - scala 1:20

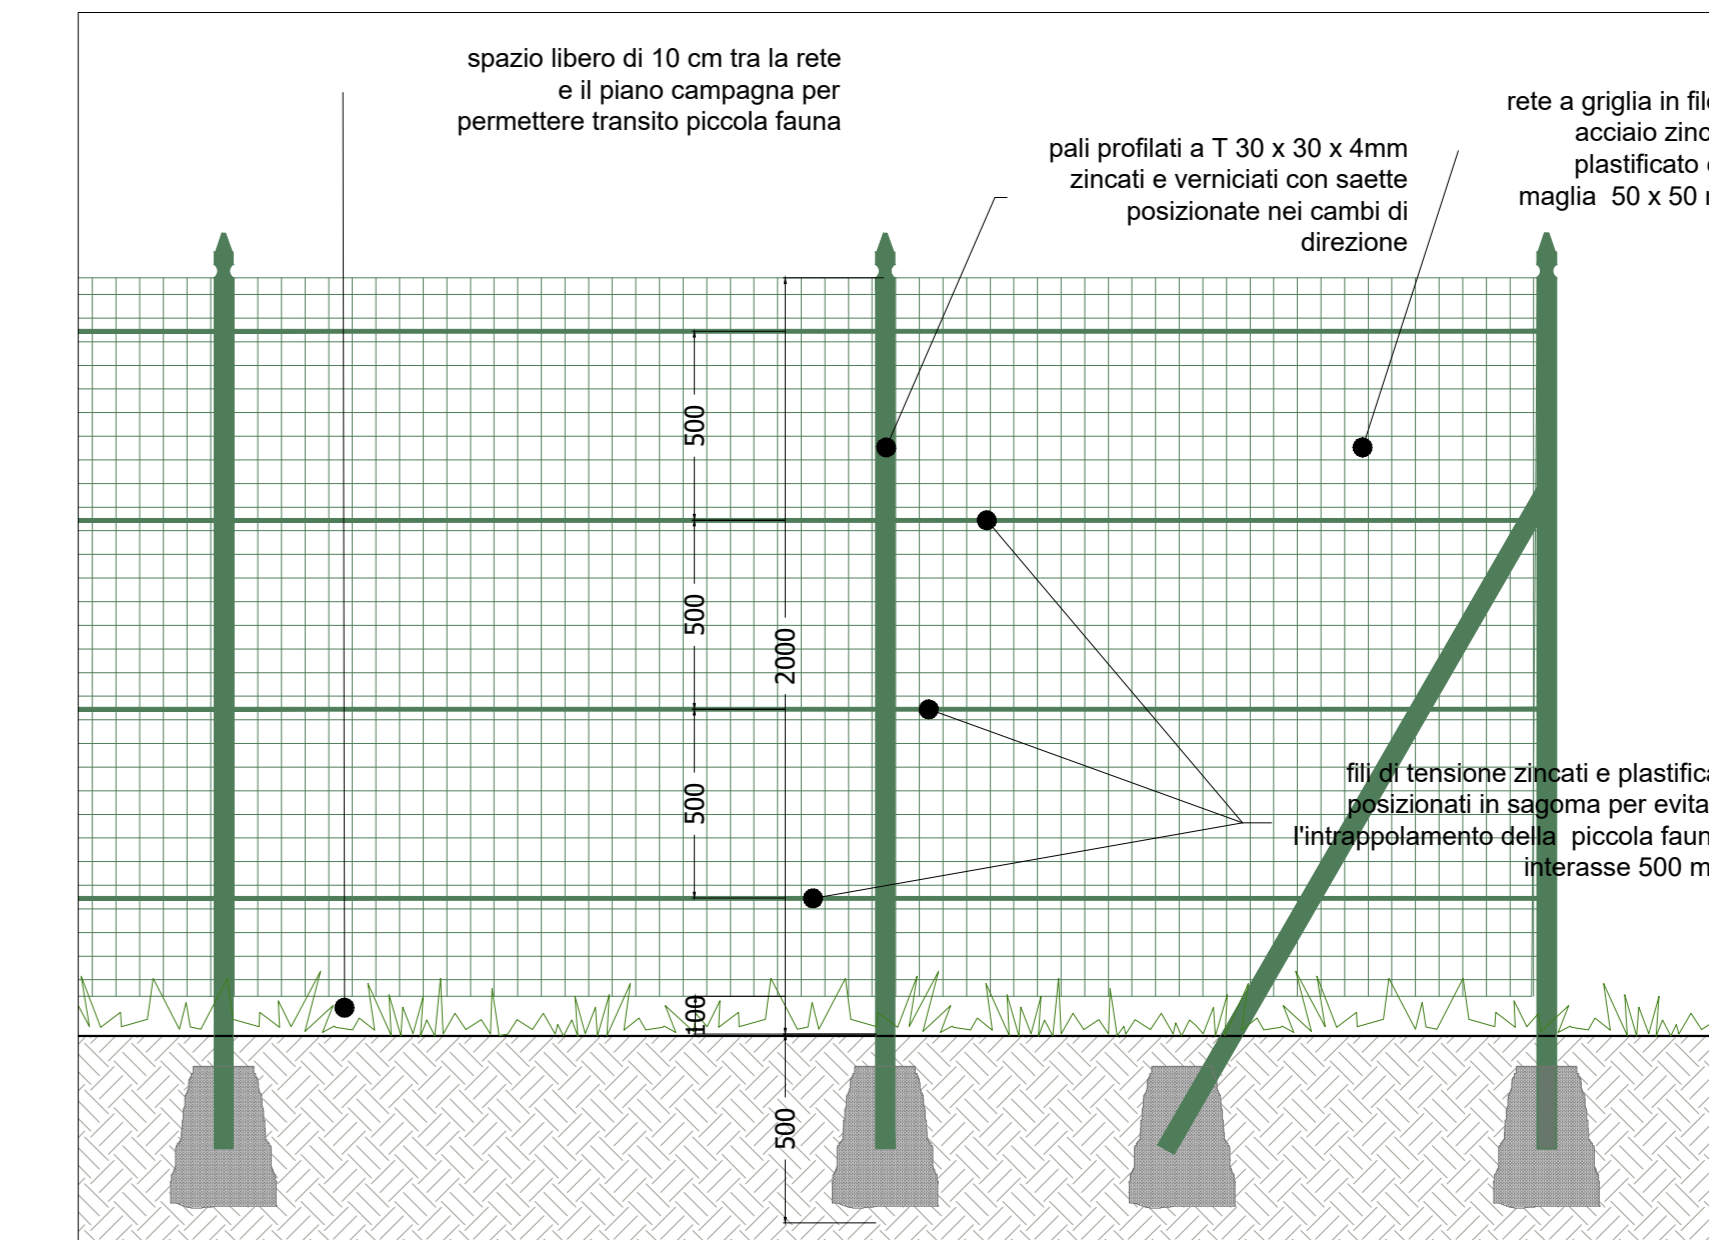


PARTICOLARE RECINZIONE RETE E PALINE - scala 1:20


SEZIONE LONGITUDINALE

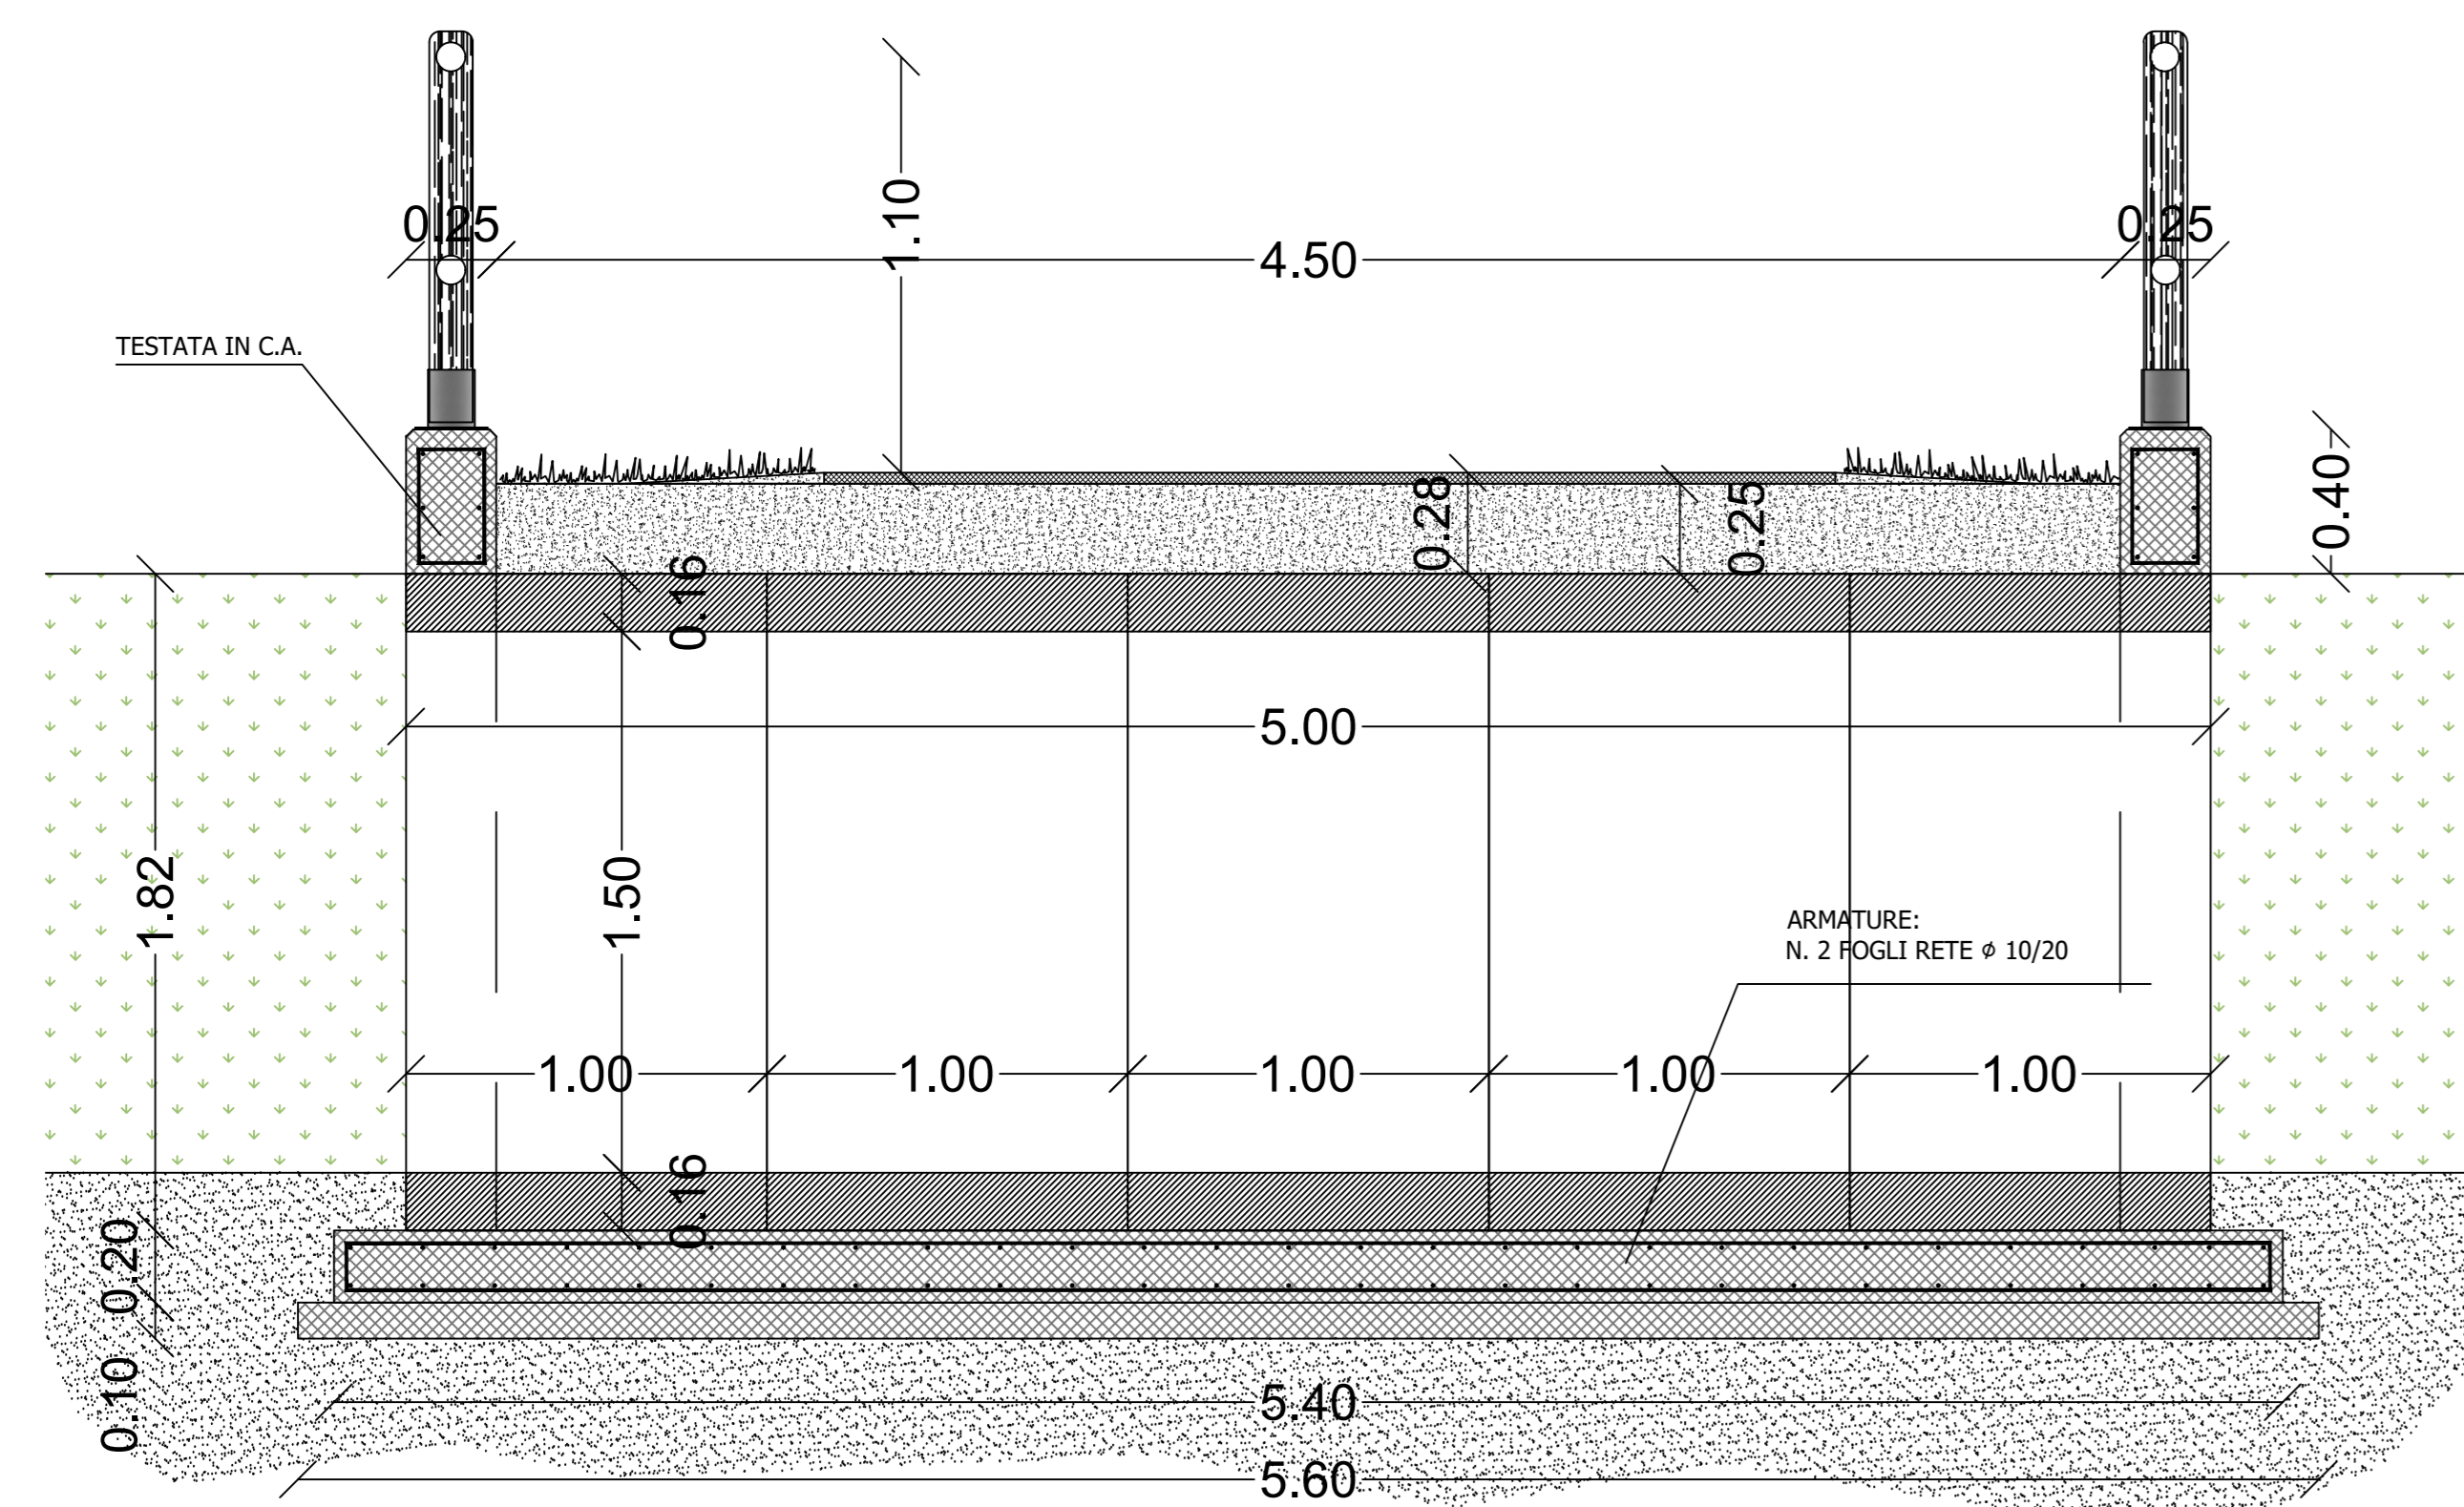

PARTICOLARE SCATOLARE IN C.A. PER SUPERAMENTO ROGGIA - scala 1:20

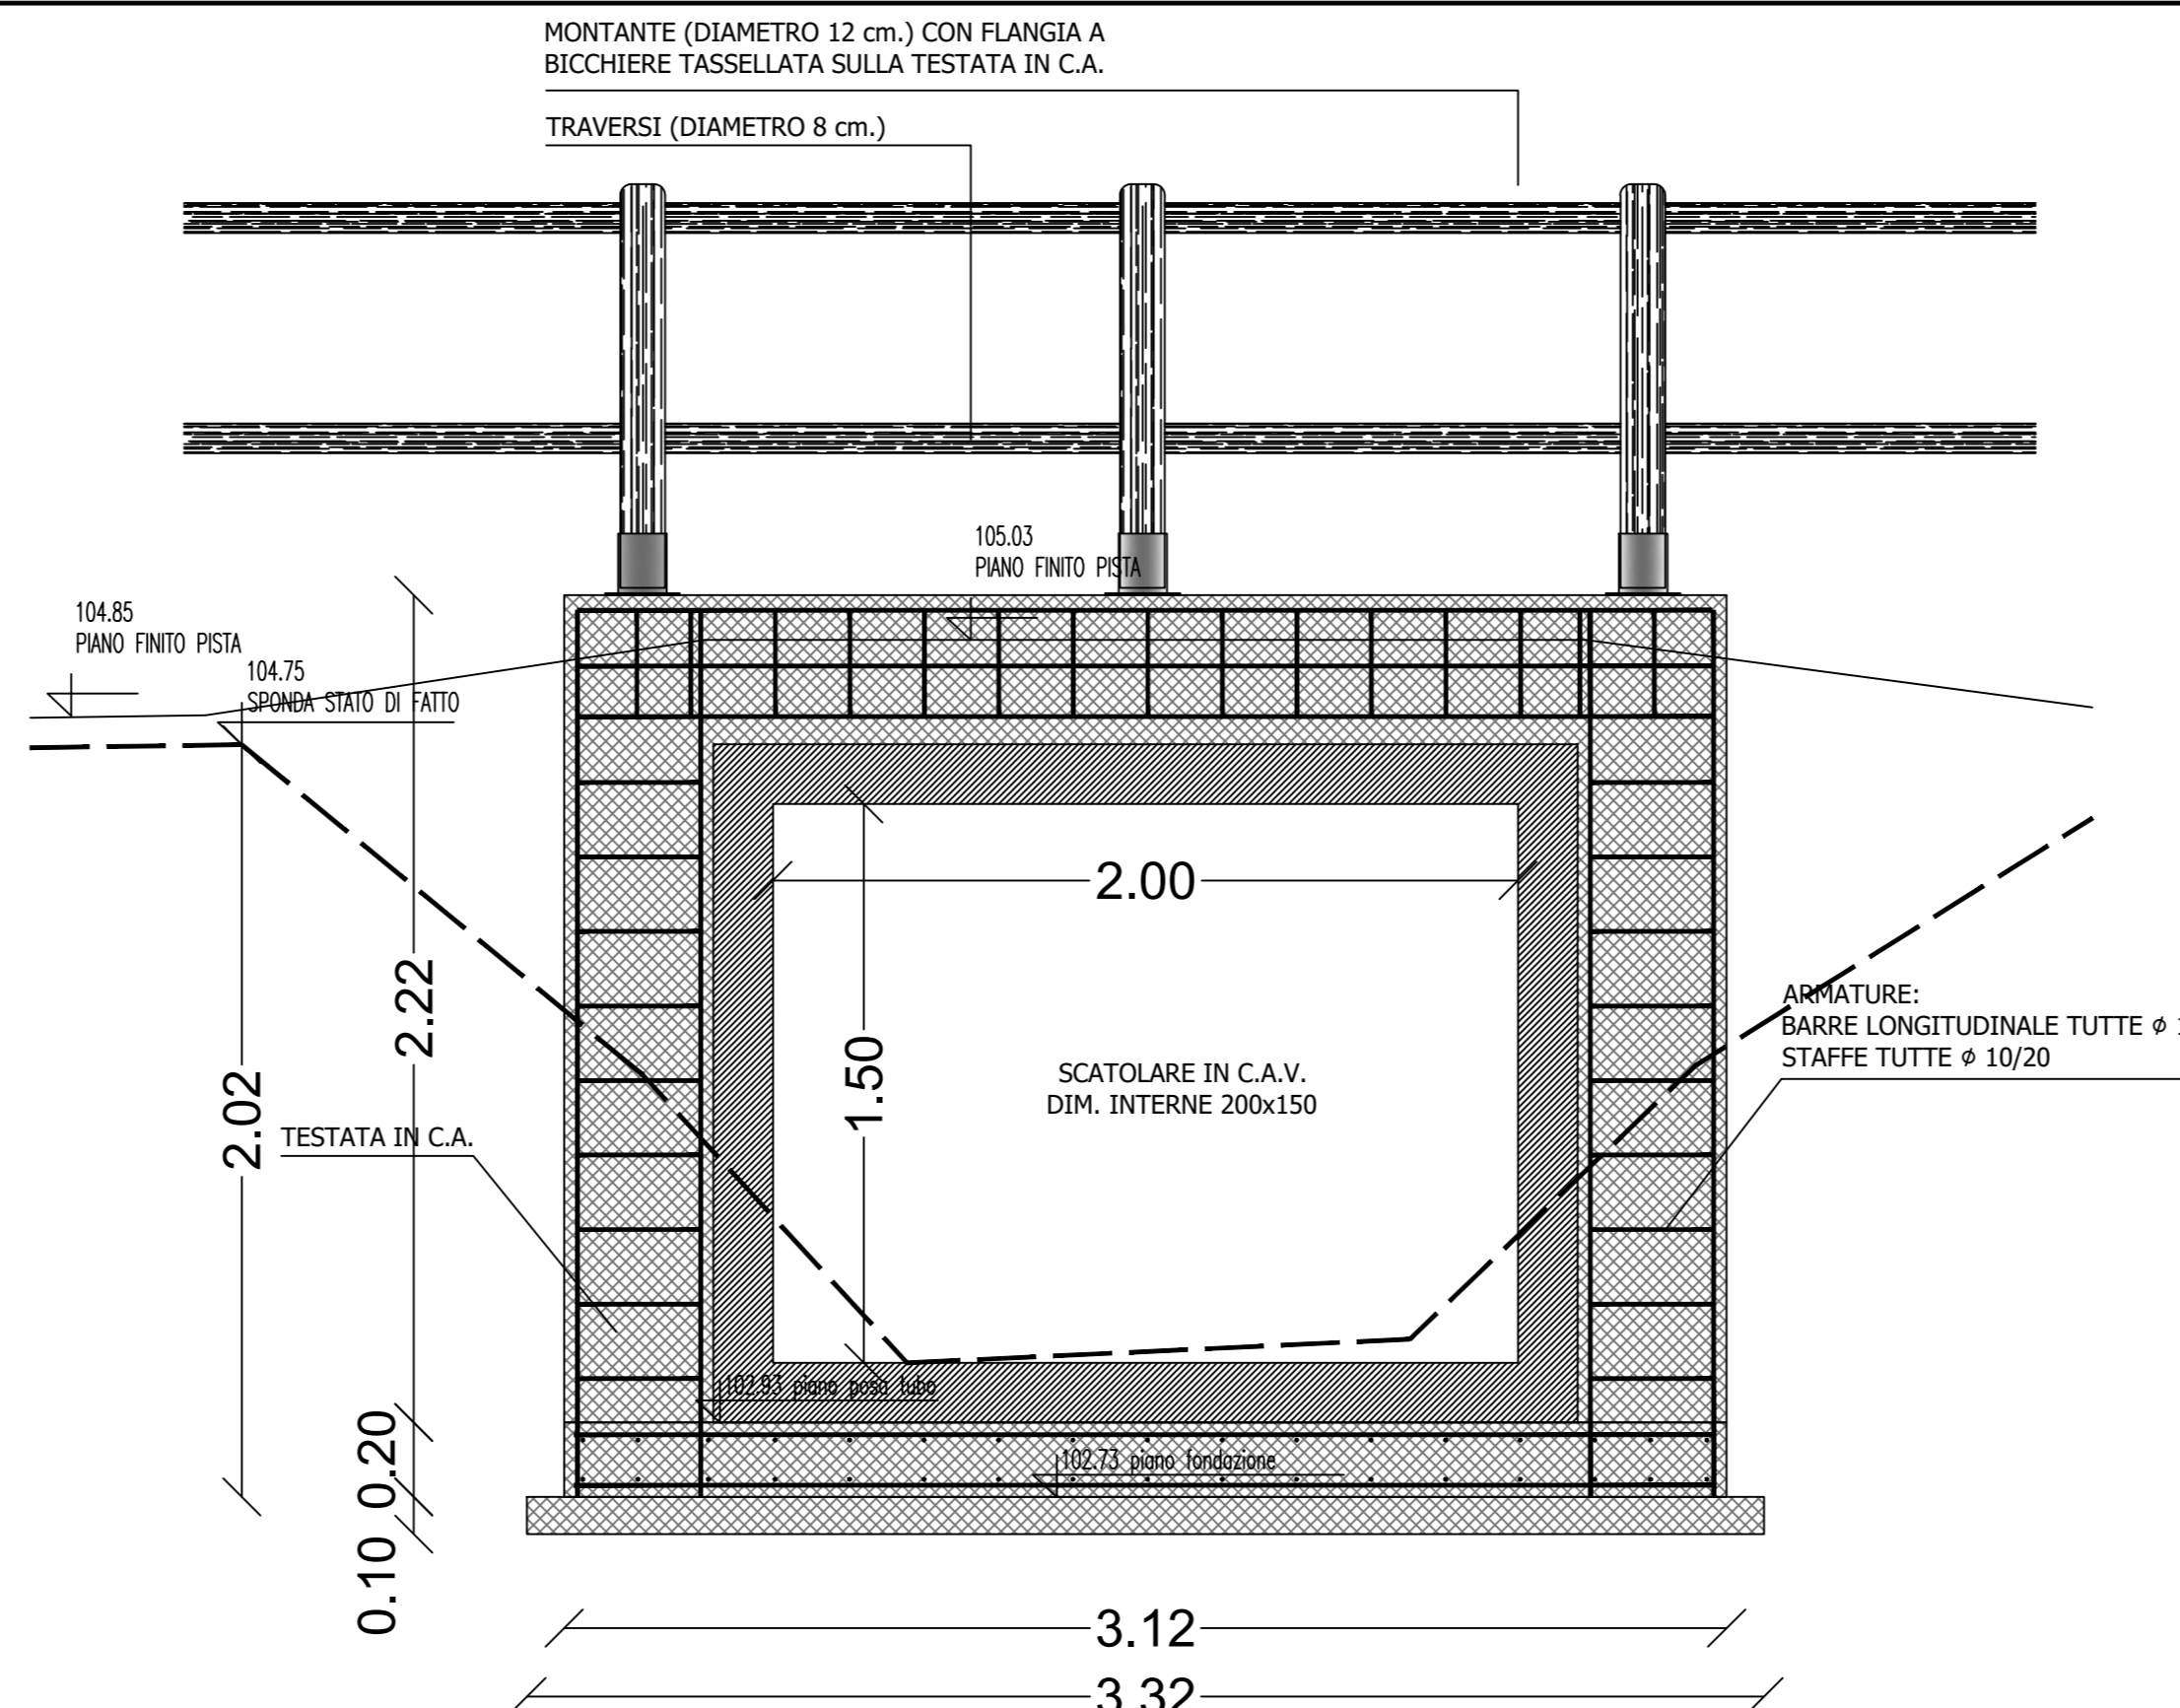


SEZIONE TRASVERSALE TESTATA

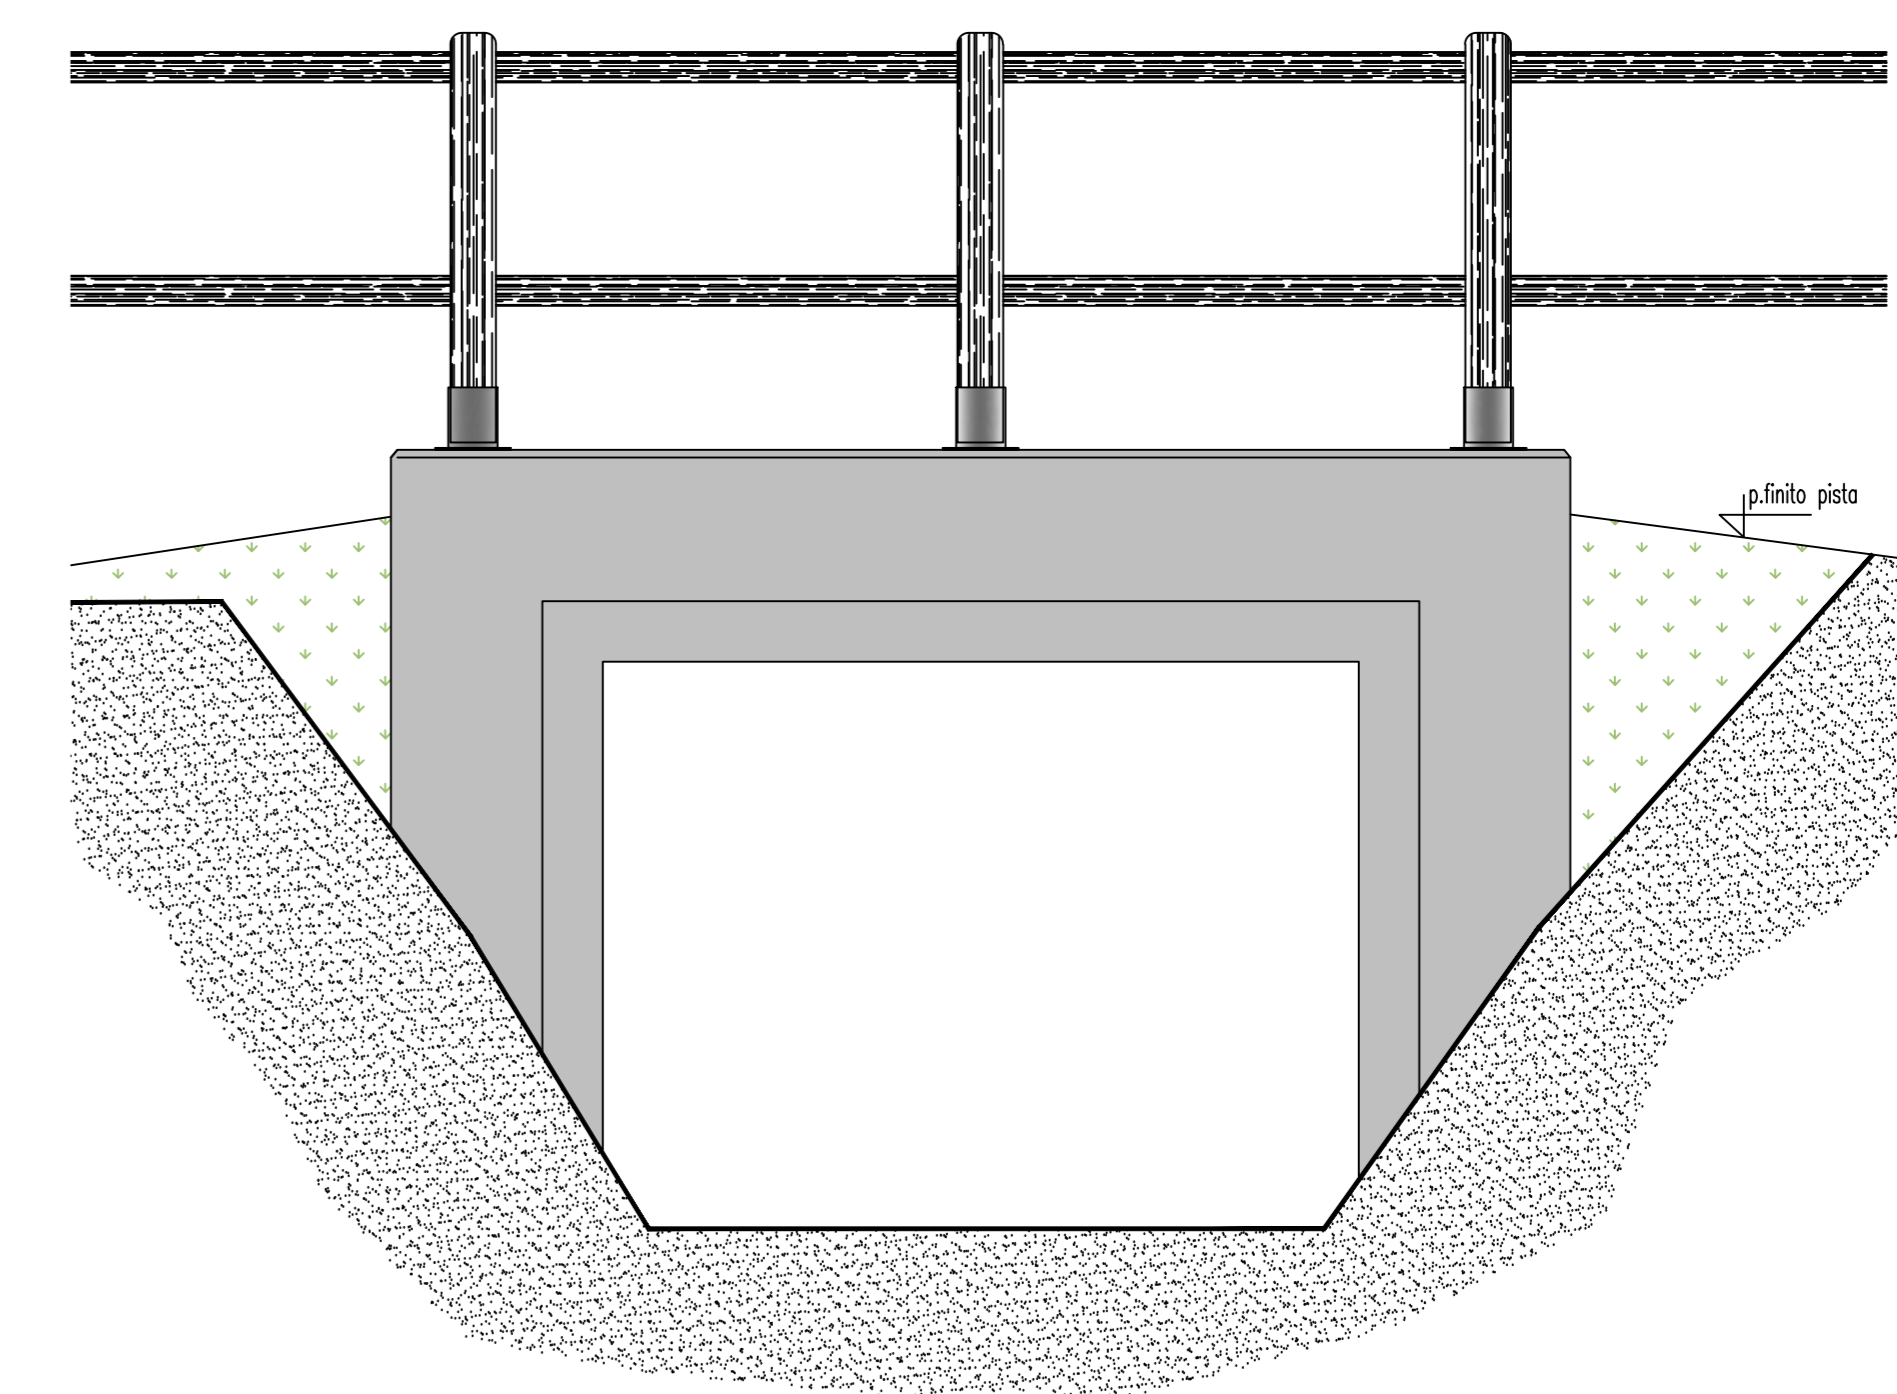


VISTA FRONTALE TESTATA


SEZIONE LONGITUDINALE

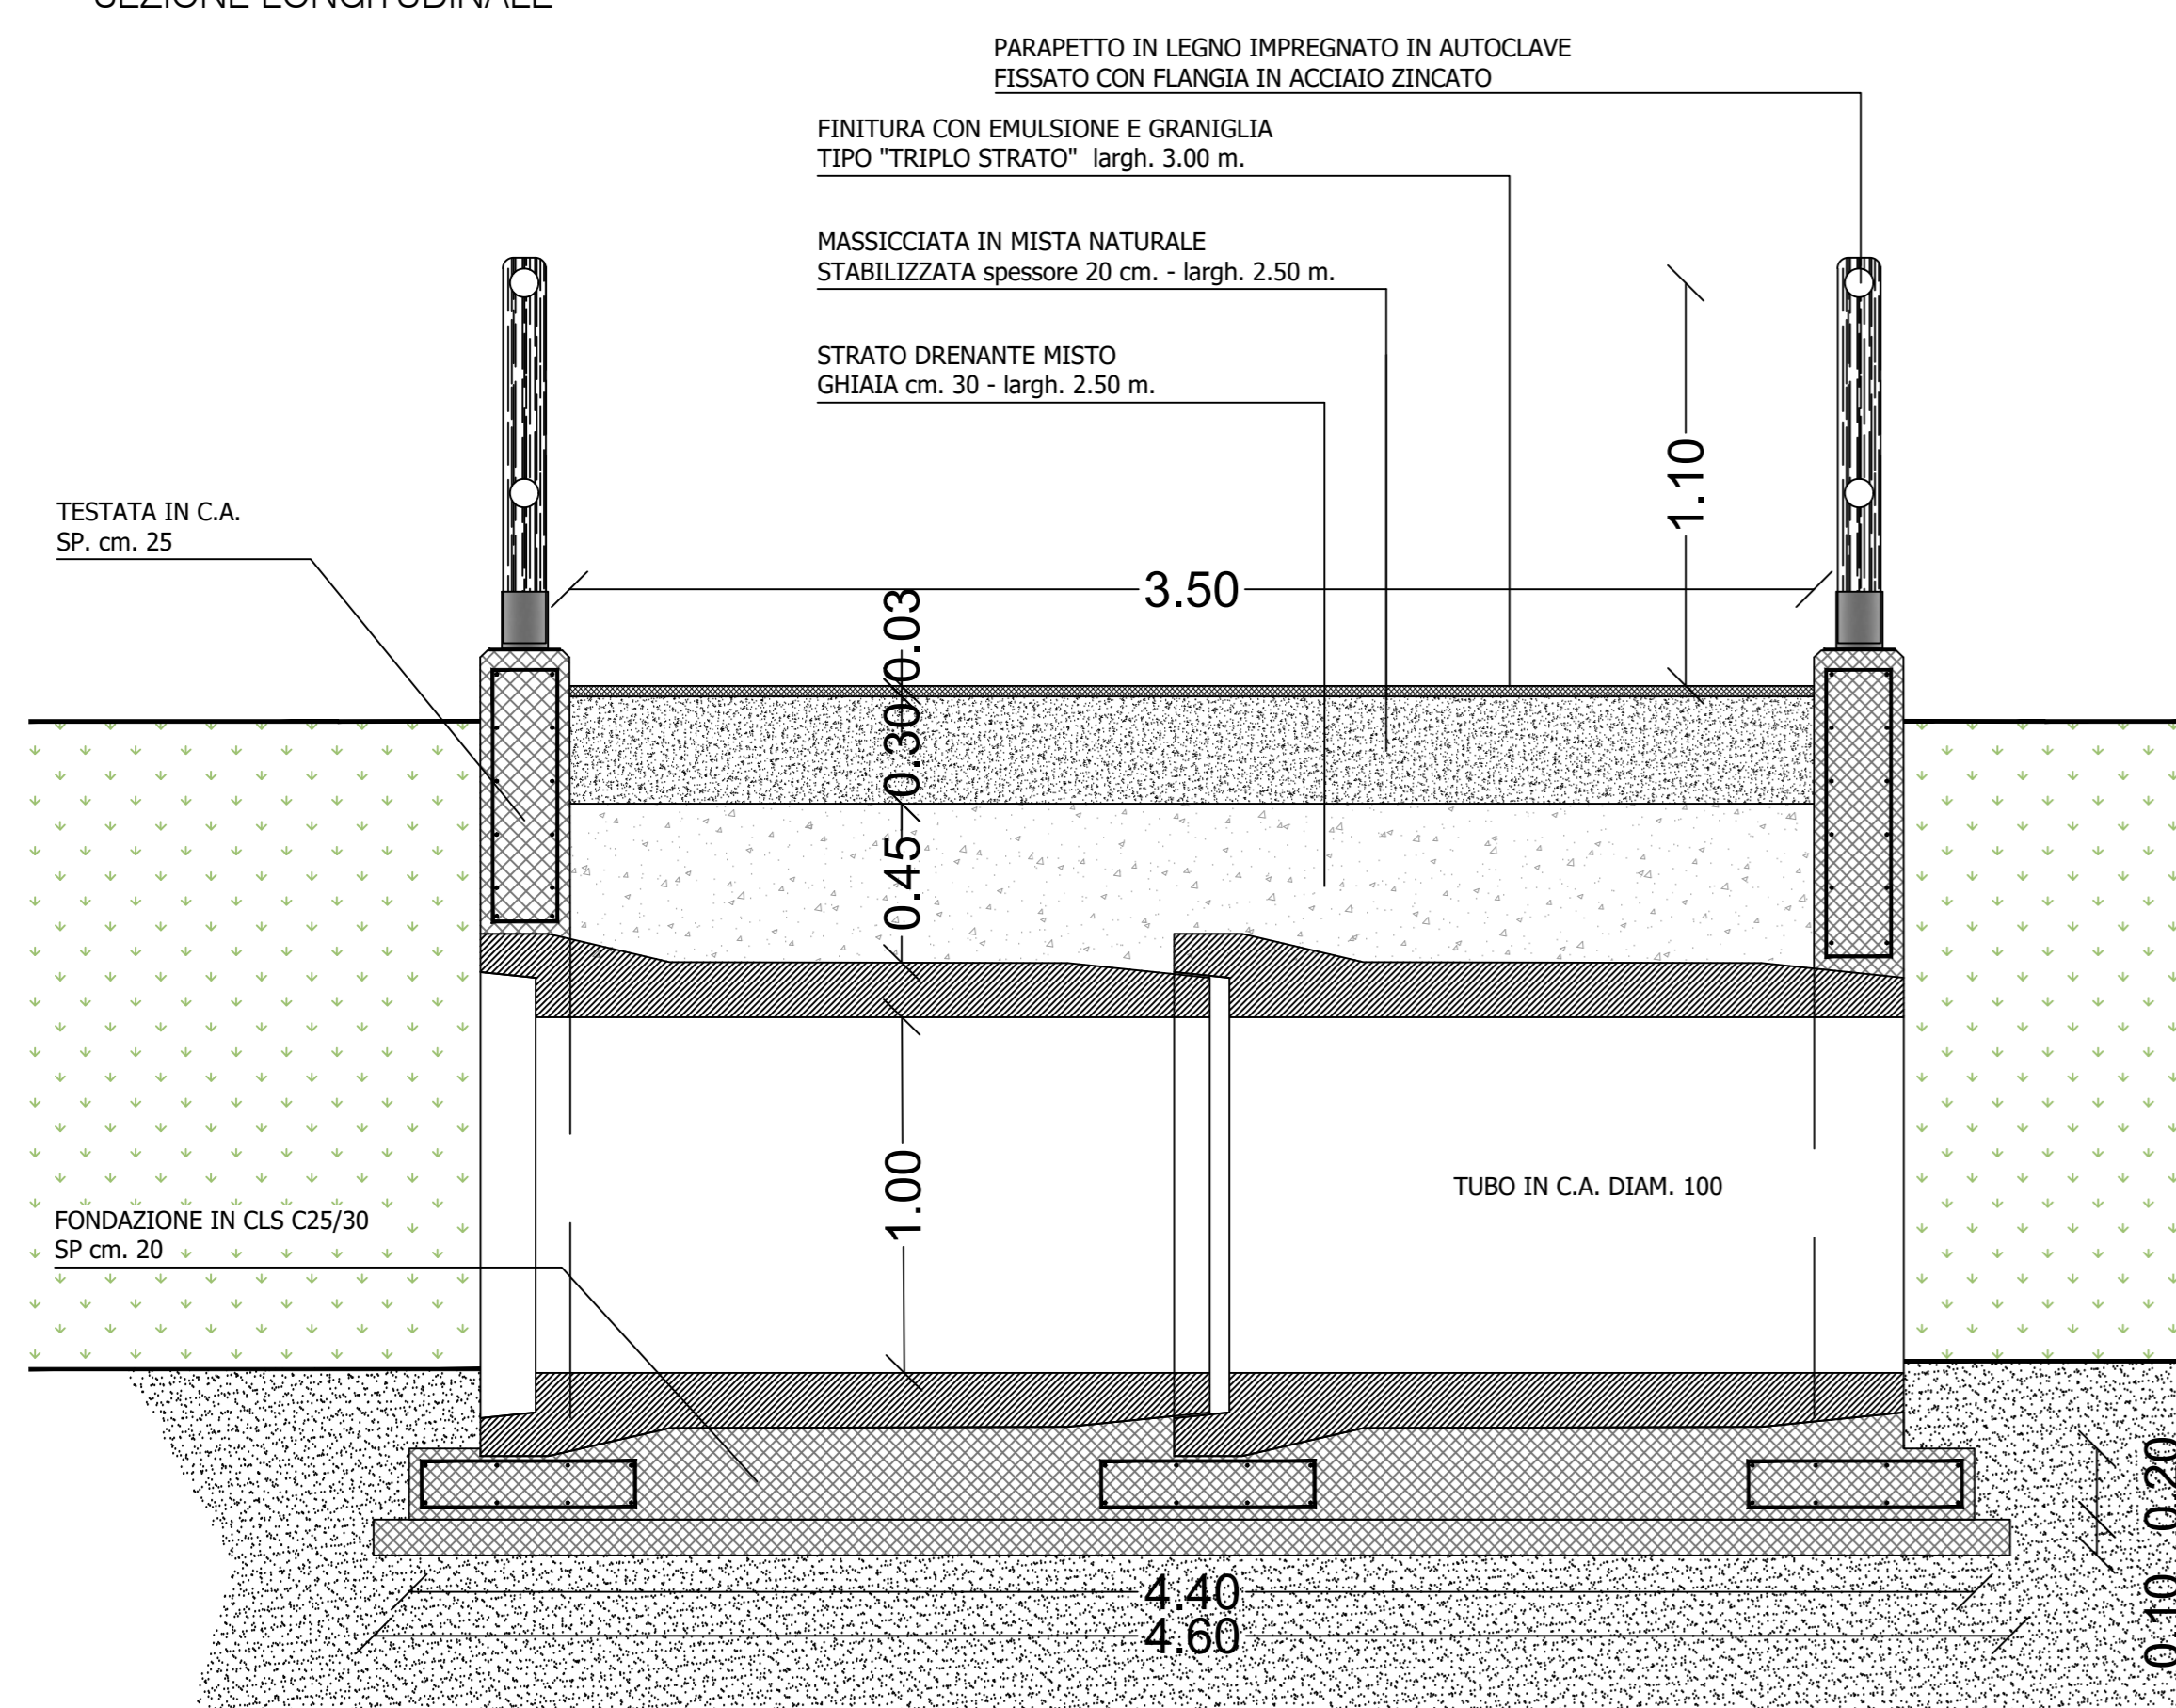

PARTICOLARE TUBO IN C.A. PER SUPERAMENTO PICCOLE ROGGE - scala 1:20

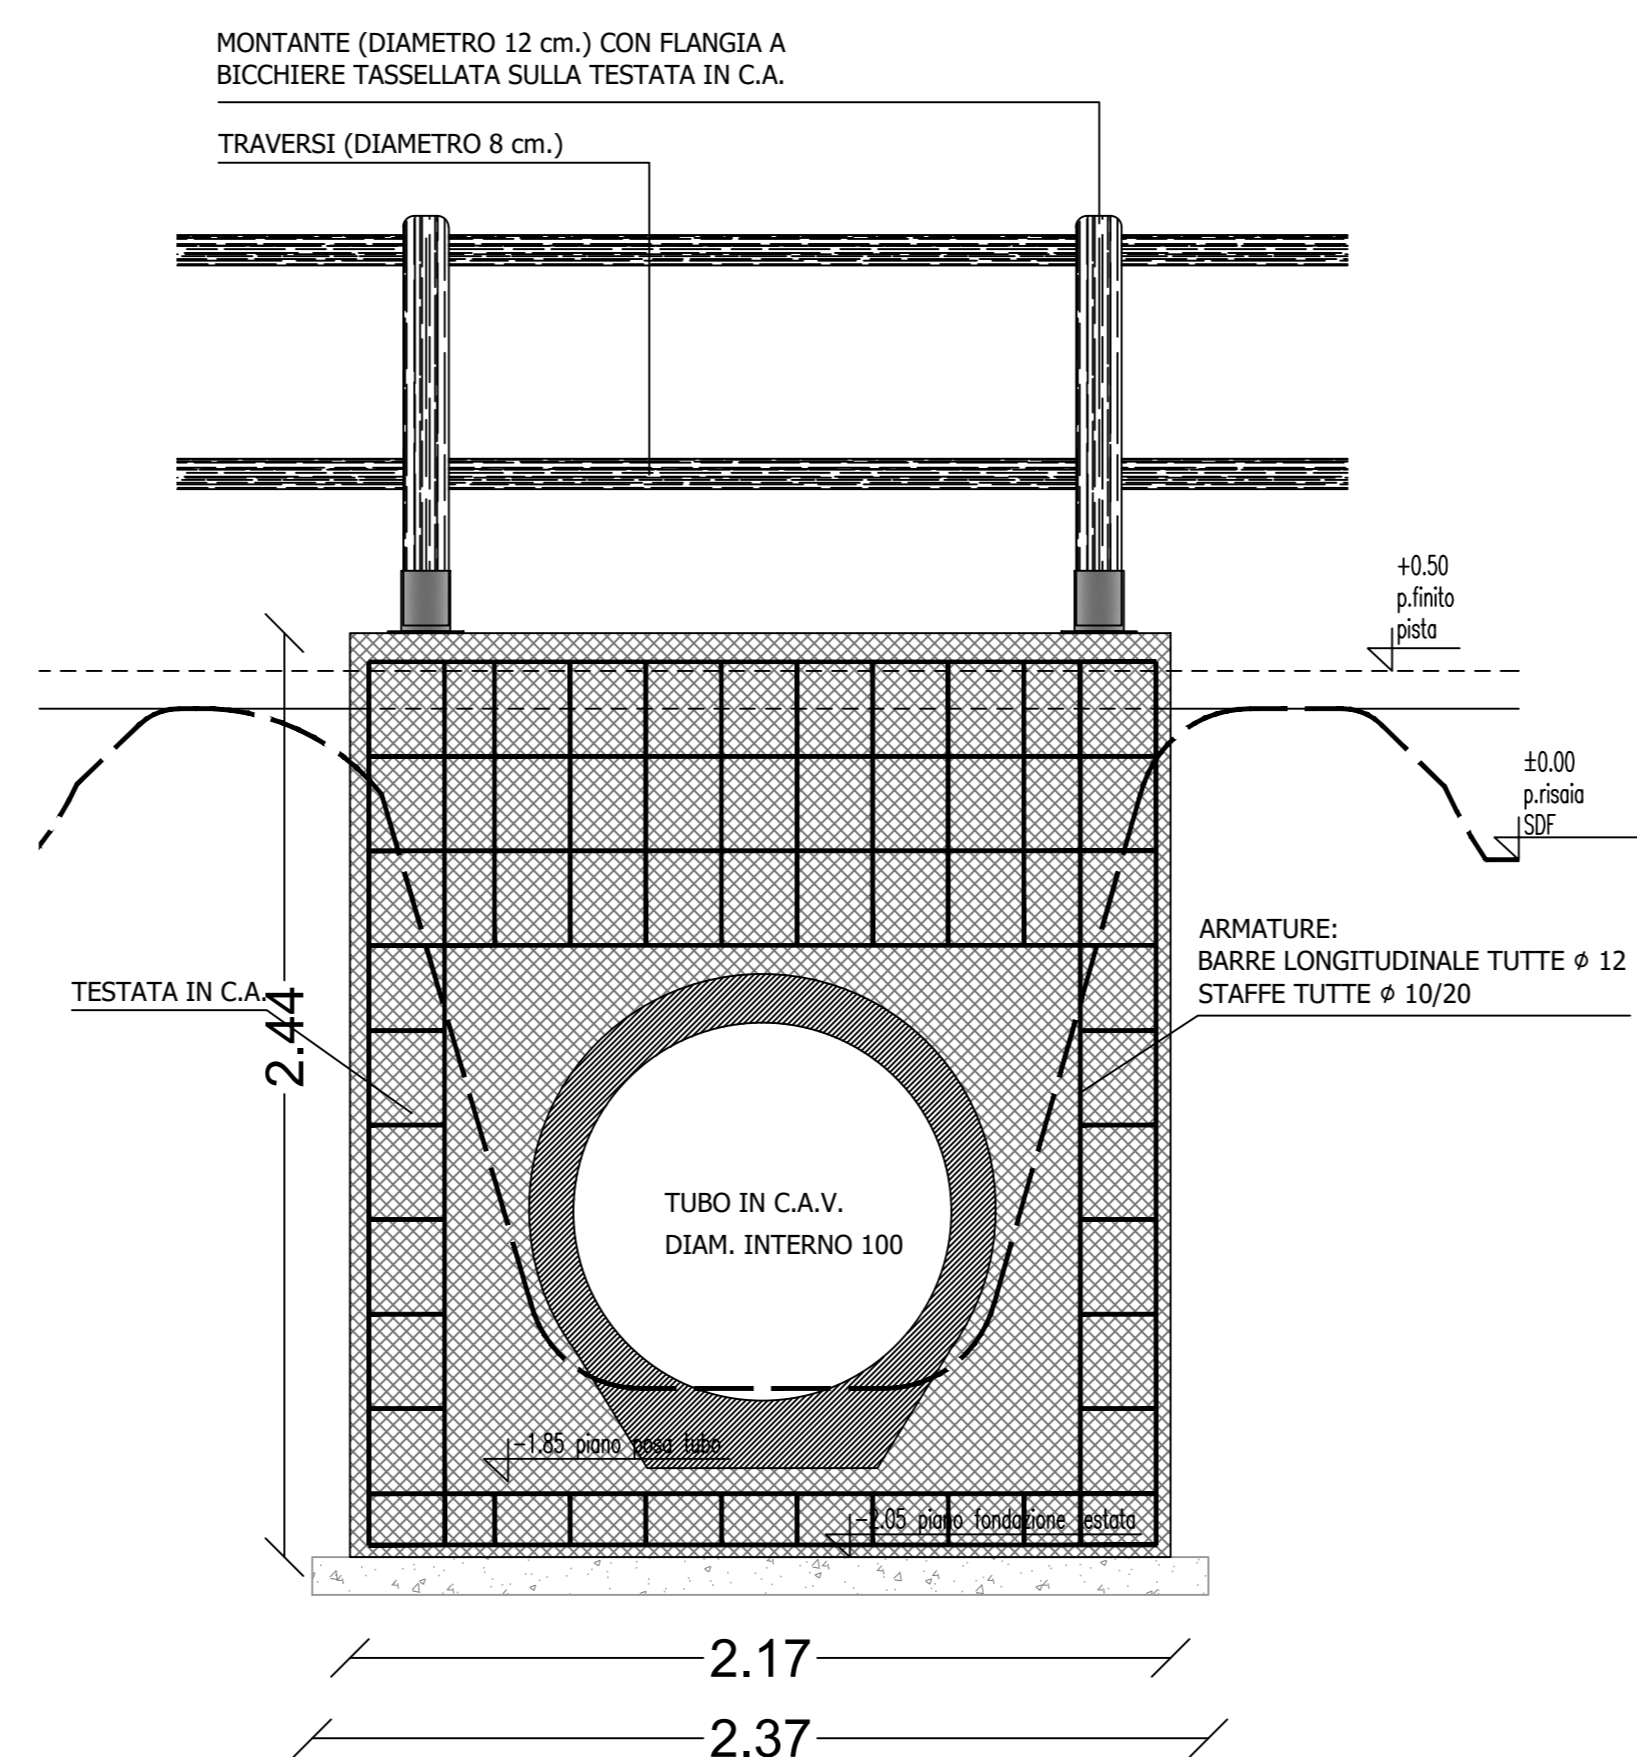

SEZIONE TRASVERSALE TESTATA

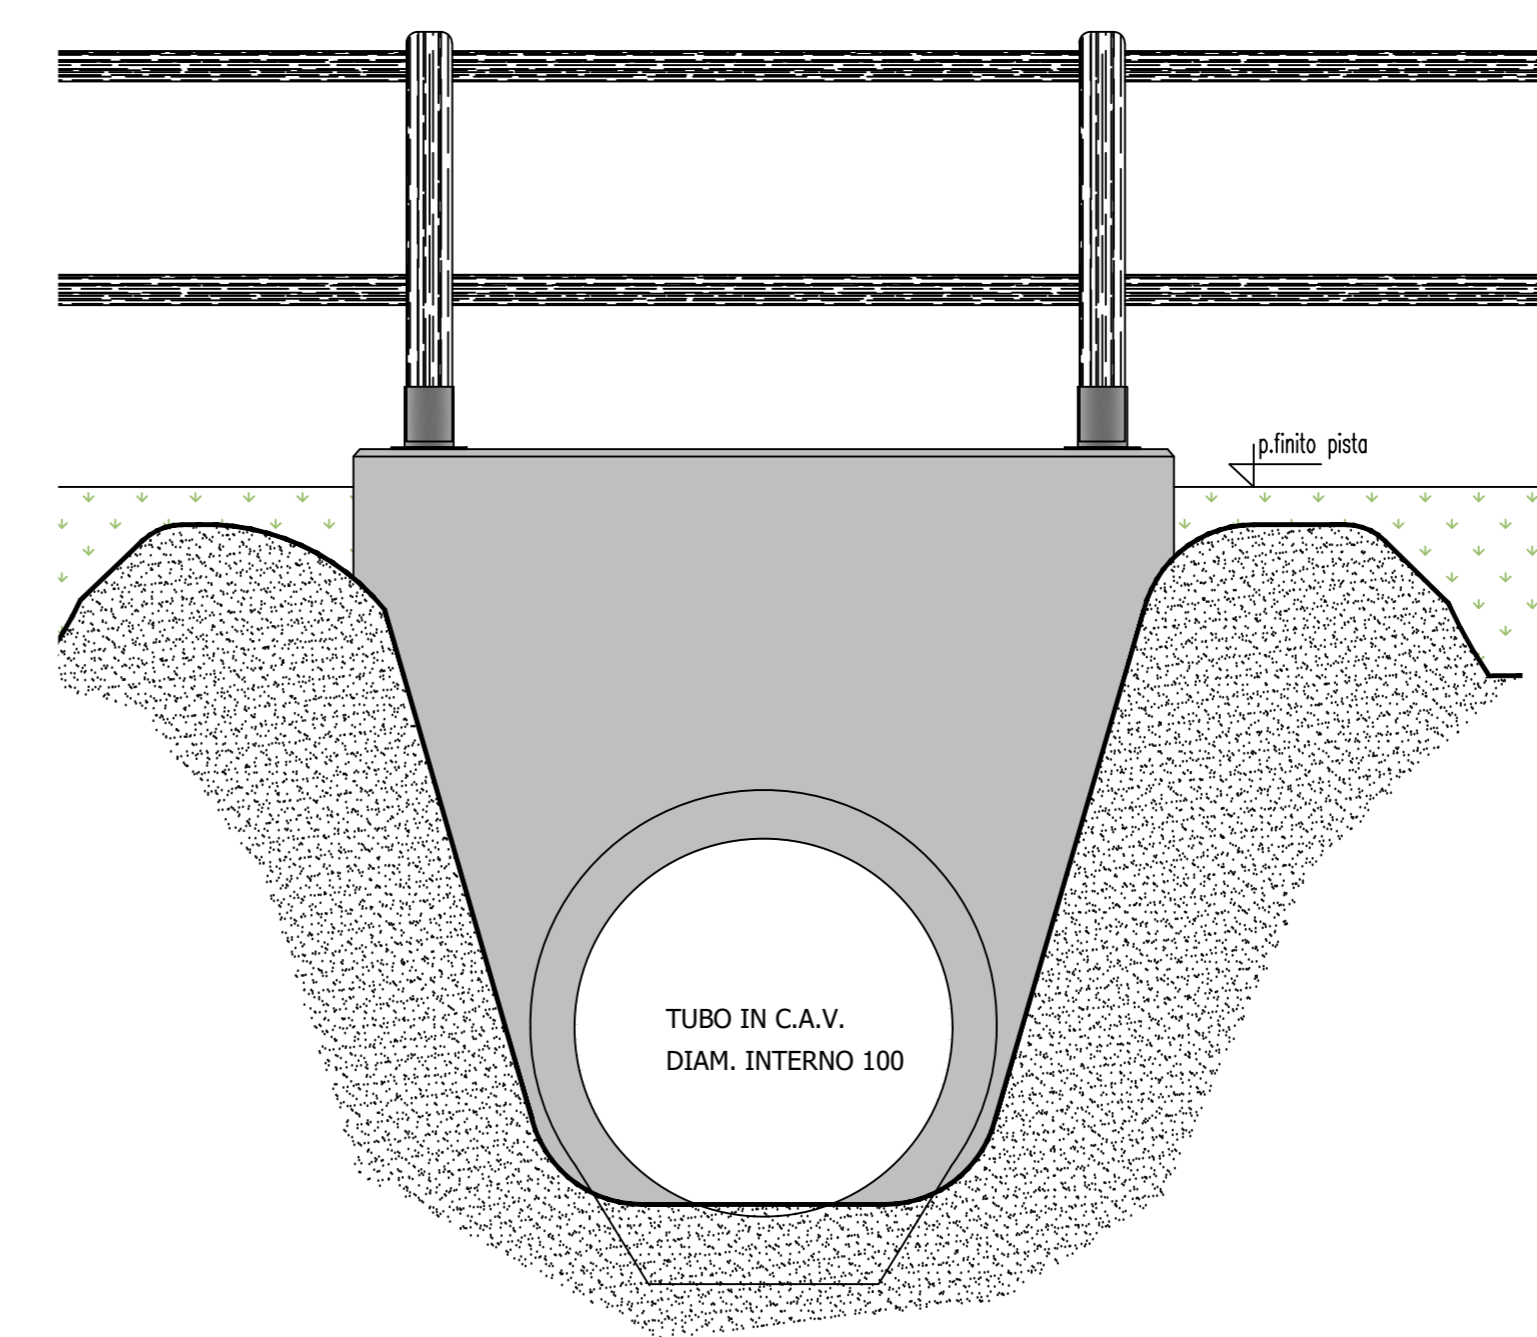

VISTA FRONTALE TESTATA

Comuni di
Rosate, Calvignasco, Bubbiano



Realizzazione collegamento ciclabile
Rosate - Calvignasco - Bubbiano

Titolo Elaborato	N. Elaborato	Progettazione
ROSATE		P.F.T.E. D.Lgs. 36/2023
PARTICOLARI CONSTRUTTIVI	ROS5	Progettisti:
Scala	Data	MONTIERI MACCHI Arch. Valerio Montieri Ing. Emma Macchi
1:20	Luglio 2024	Tel. 3286750782 Via Revere 10 20123 MILANO