
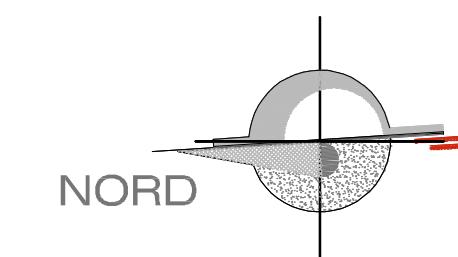


PLANIMETRIA GENERALE

PIANO TERRA

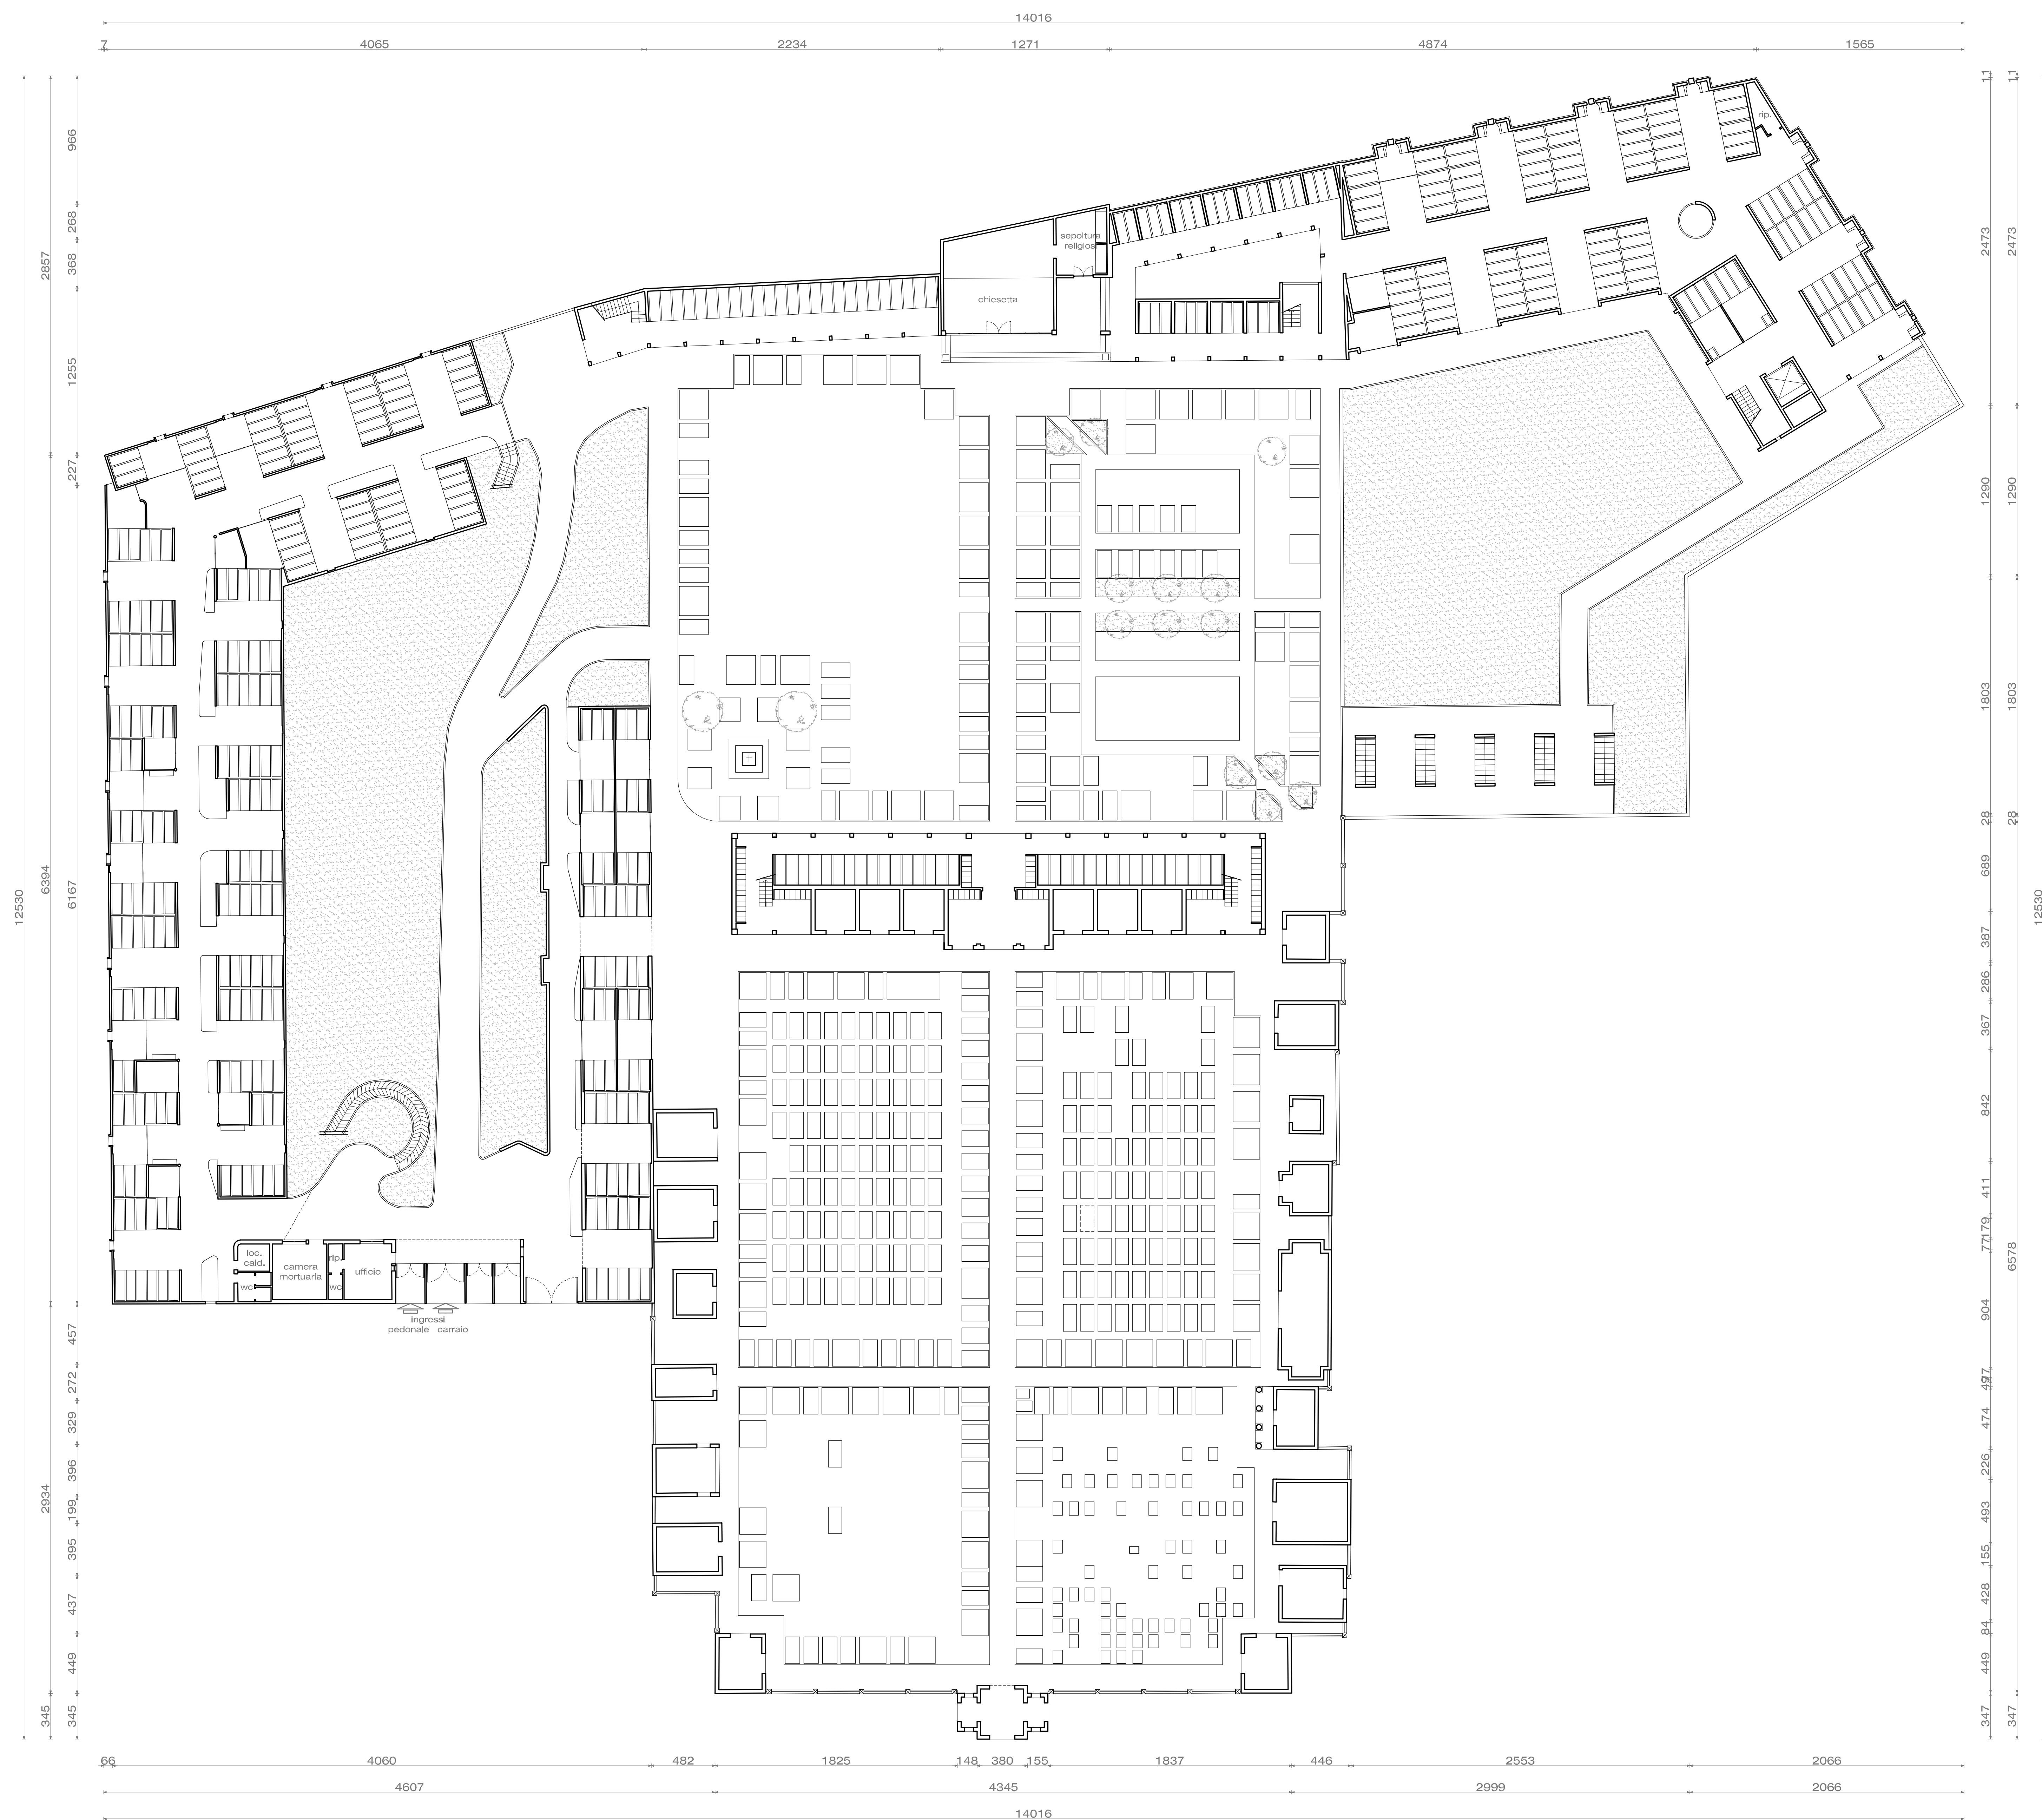

Comune di Rosate

**PIANO
REGOLATORE
CIMITERIALE**

ai sensi:
art. 6
Regolamento Regionale
9.11.2004 n°6

olamento Regionale n°1/2007

10.9.1990 n°285
capo X^o



Marco Turati Architetto
Via Grado n°11
26100 CREMONA
tel/fax 0372 28417
P. IVA 01013350192
architetto@marcoturati.it

ubicazione:
Cimitero di Roseto
Via dell'Industria

committente:
COMUNE DI ROSATE
Viale Vittorio Veneto n°2
20088 ROSATE (MI)

Sindaco:
Sig. Daniele Del Ben

Responsabile del Servizio Tecnico:
arch. Pietro Codazzi

iscrizione all'Agenzia del Territorio:
 Provincia di Milano - Comune di Rosate
 Cimitero di Rosate:
 foglio: 19 mappali: A - B - 90 - 91

data:
06 ottobre 2017

PLANIMETRIA GENERALE

PIANO TERRA

rilievo dello stato attuale dei luoghi

TAVOLA
03
scala 1:200