



PLANIMETRIA GENERALE
PIANO PRIMO

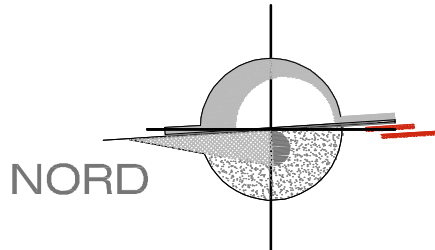

Comune di Rosate

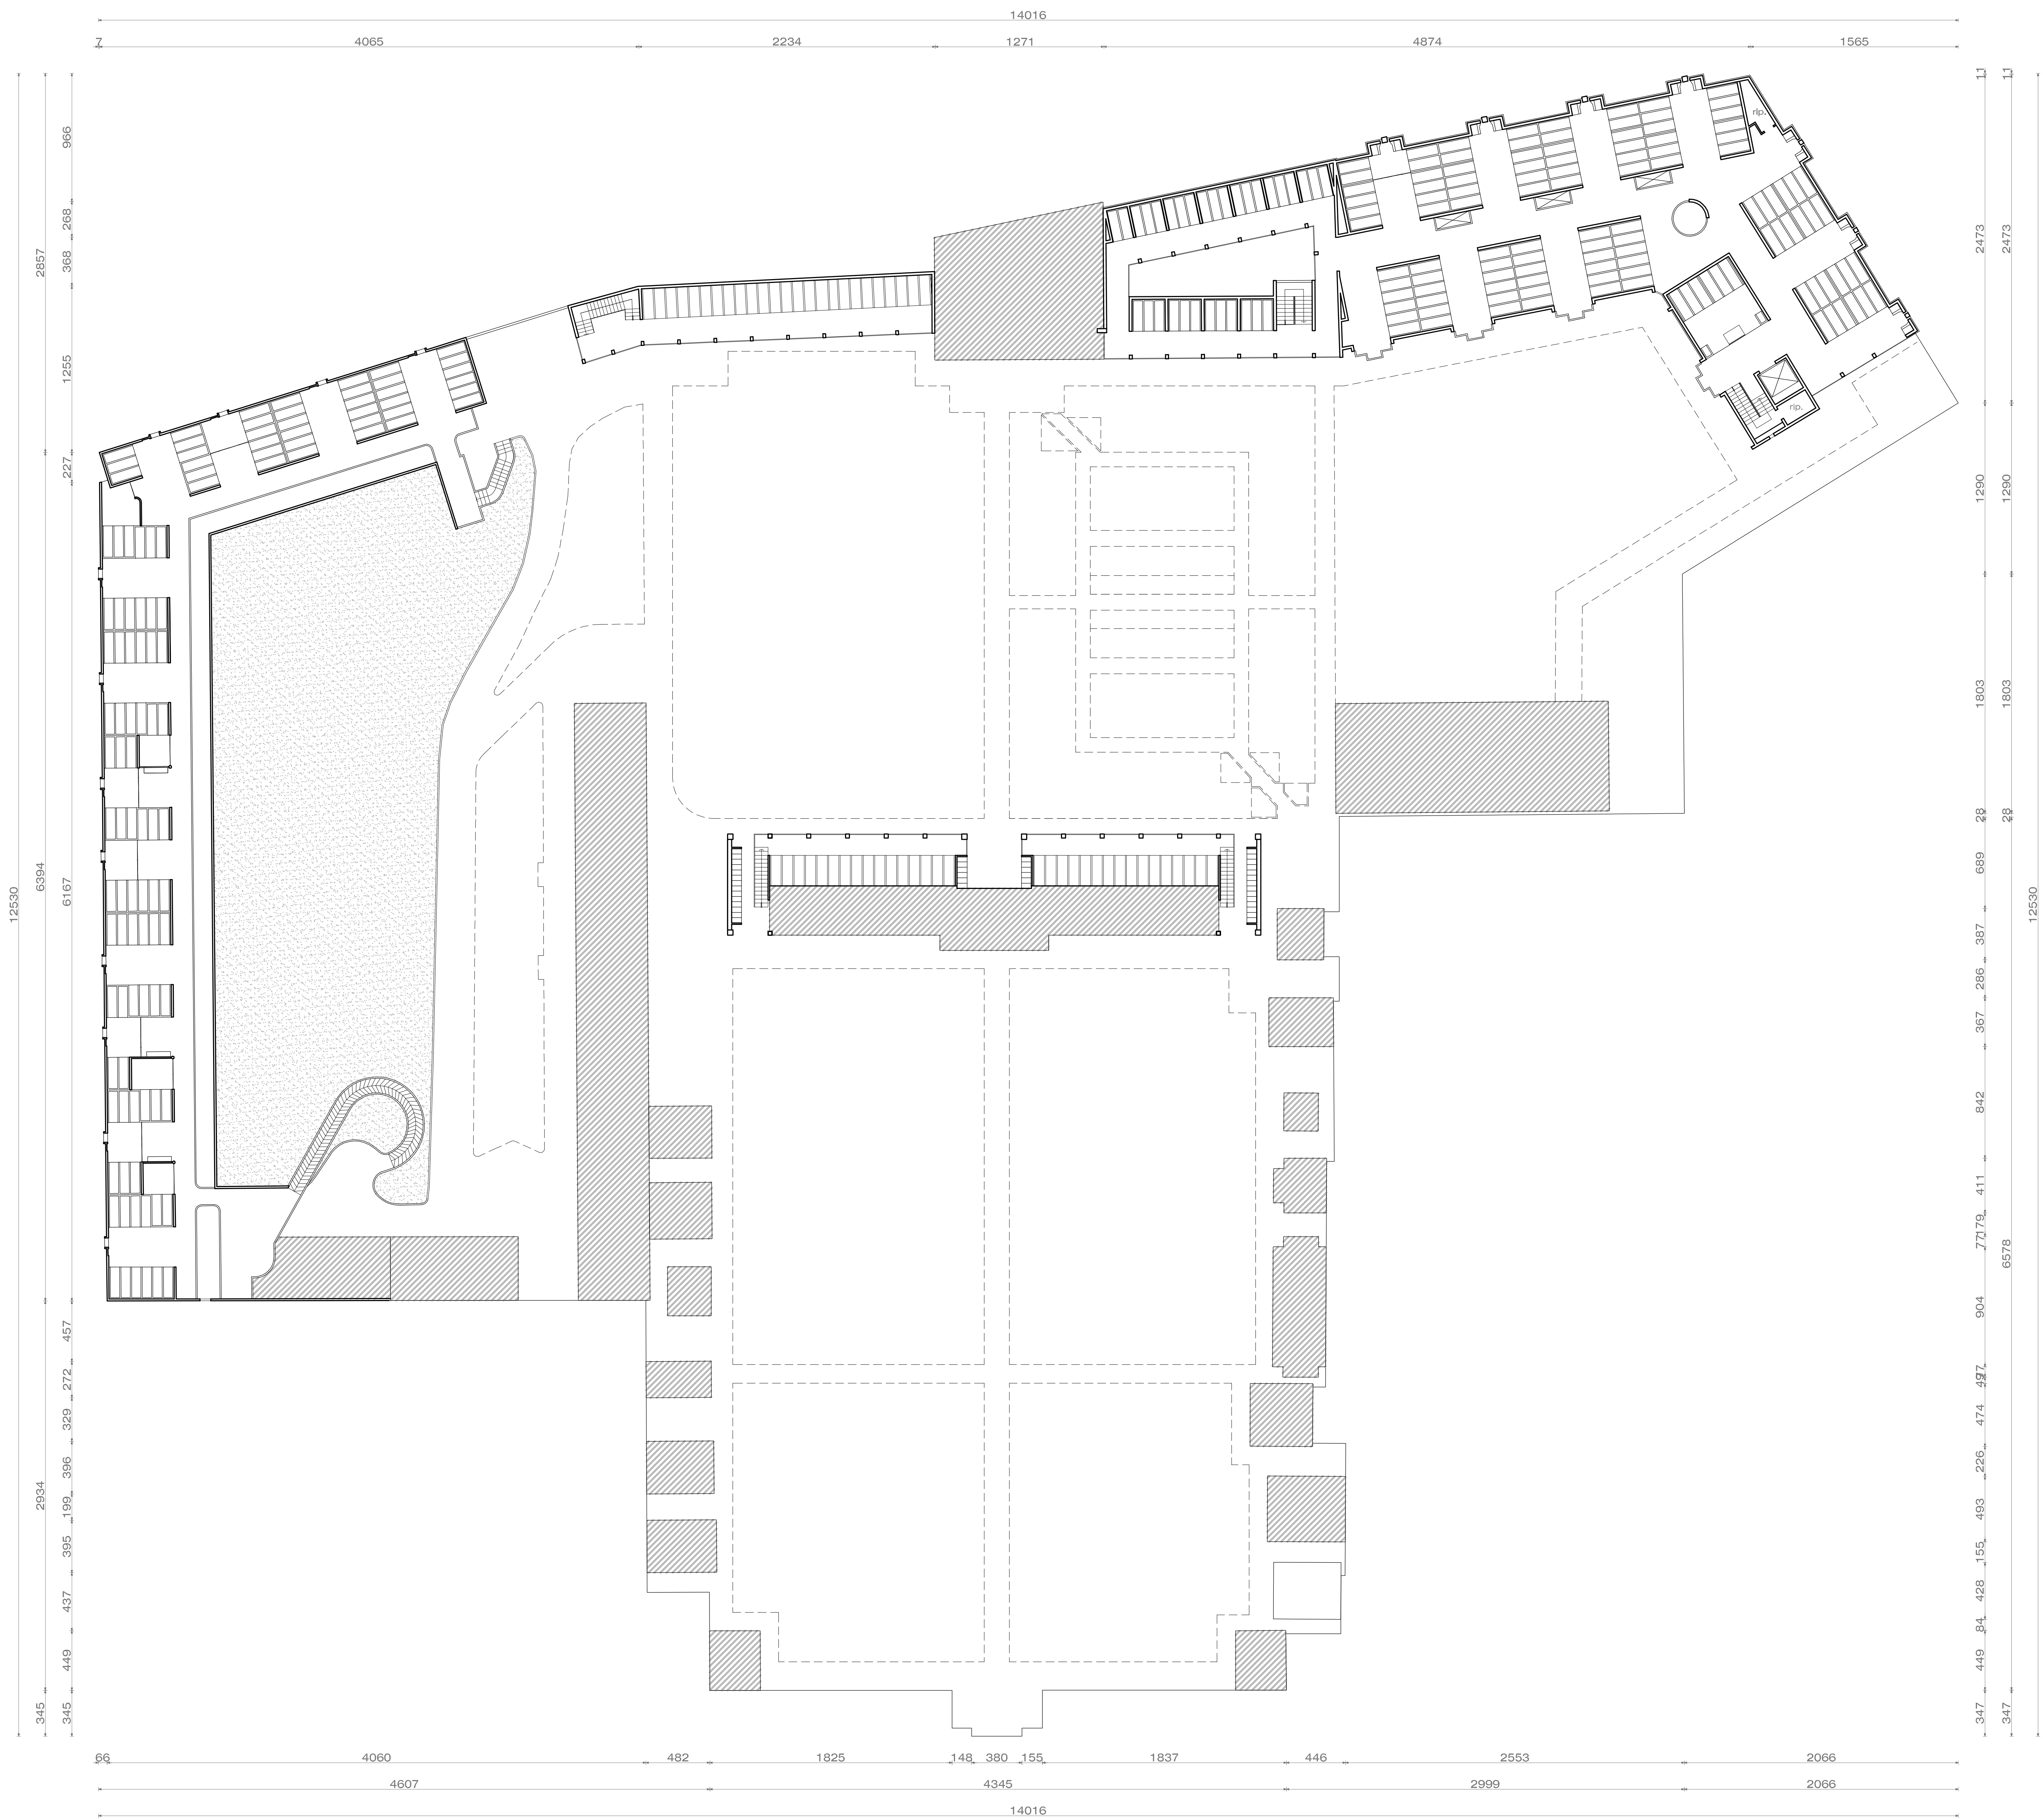


PIANO
REGOLATORE
CIMITERIALE

ai sensi:
art. 6
Regolamento Regionale
9.11.2004 n°6
come novellato dal
Regolamento Regionale n°1.2007

D.P.R.
10.9.1990 n°285
capo VI

PROVINCIA DI MILANO

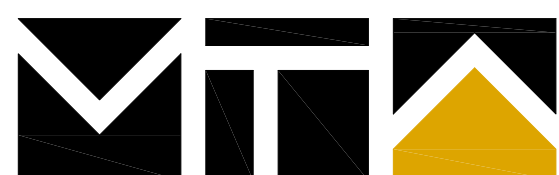

Marco Turati Architetto
Via Grado n°11
26100 CREMONA
tel/fax 0372 28417
P. IVA 01013350192
architettp@marcoturati.it

ubicazione:
Cimitero di Rosate,
Via dell'Industria

committente:
COMUNE DI ROSATE
Viale Vittorio Veneto n°2
20088 ROSATE (MI)

Sindaco:
Sig. Daniele Del Ben

Responsabile del Servizio Tecnico:
arch. Pietro Codazzi

iscrizione all'Agenzia del Territorio:
Provincia di Milano - Comune di Rosate
Cimitero di Rosate:
 foglio: 1/9 mappa: A - B - 90 - 91

data:
06 ottobre 2017

PLANIMETRIA GENERALE
PIANO PRIMO
rilievo dello stato attuale dei luoghi

TAVOLA
04
scala 1:200