


PLANIMETRIA GENERALE
PIANO TERRA

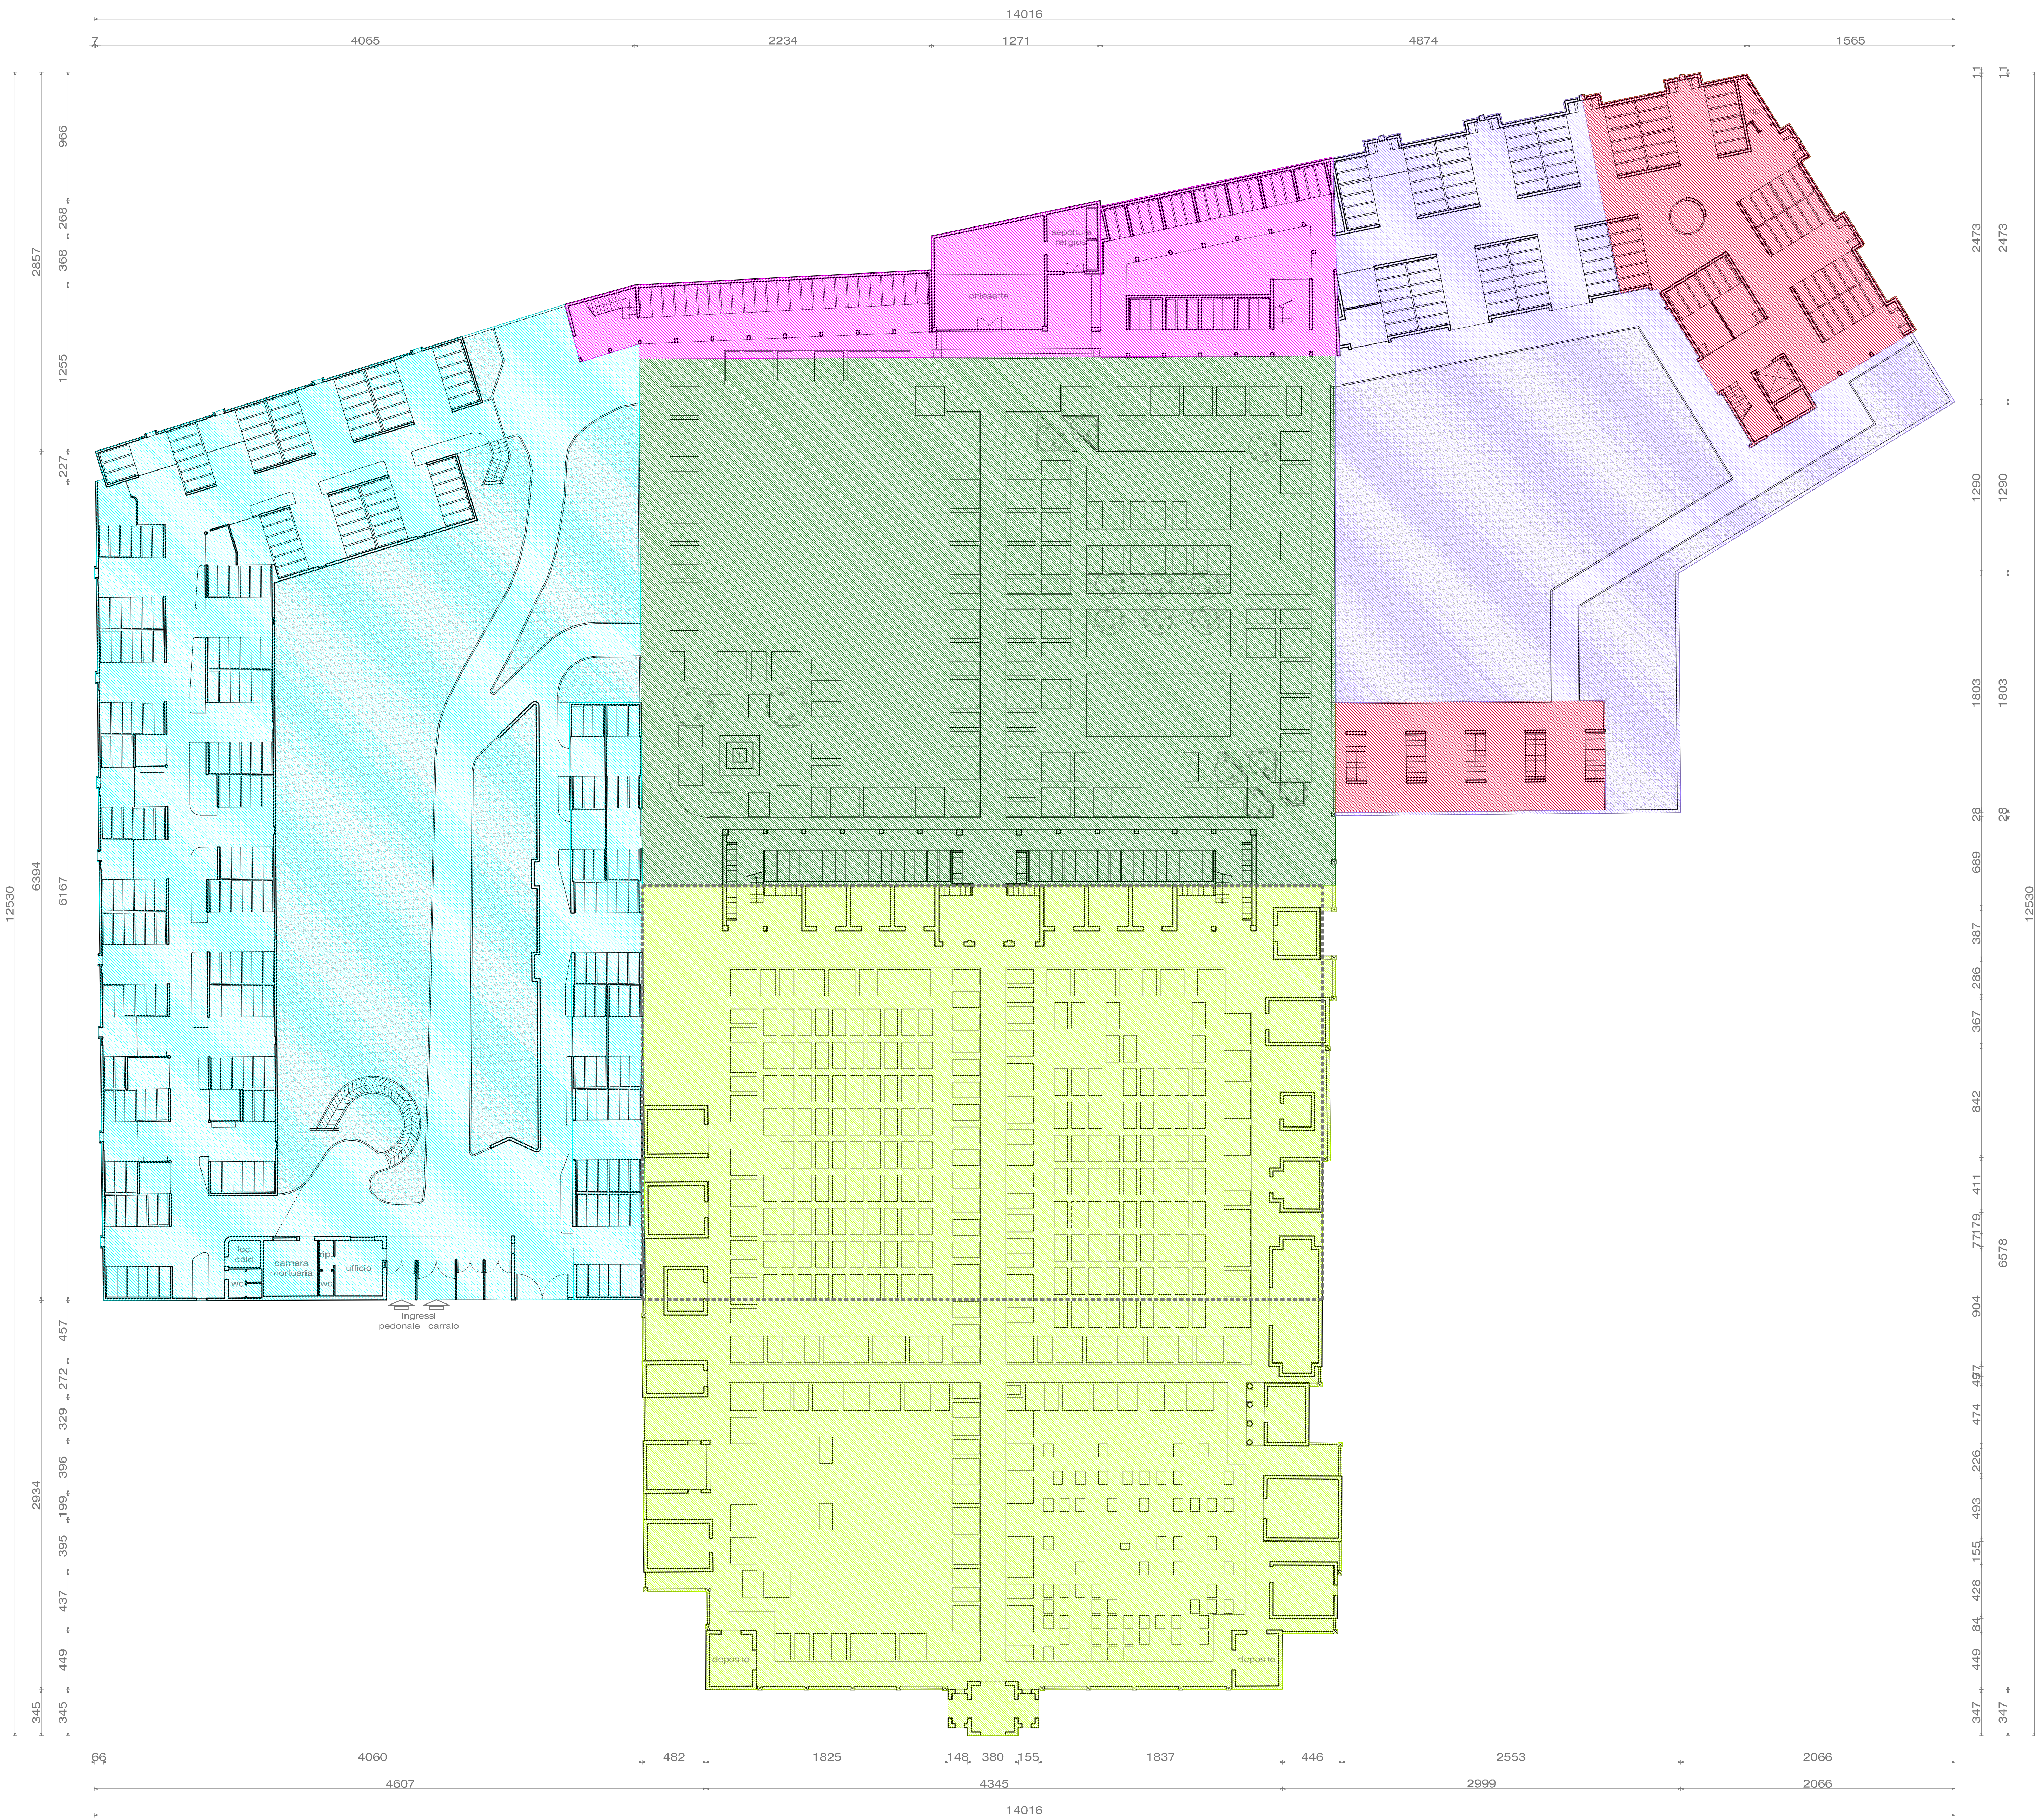

LEGENDA
EPOCHE DI COSTRUZIONE
(gli anni di costruzione riportati nell'elaborato sono da ritenersi indicativi)

- perimetro del primo nucleo cimiteriale - anni '700 - '800
- primi del '900 (edifici costruiti dal 1995)
- anni '50 (edifici costruiti dal 1968)
- anni '60 (edifici costruiti dal 1963)
- anni '80 (edifici costruiti dal 1979)
- anni '90 (edifici costruiti dal 1995)
- anni '00 (edifici costruiti dal 2005)

Comune di Rosate



PIANO
REGOLATORE
CIMITERIALE

ai sensi:
art. 6
Regolamento Regionale
9.11.2004 n°6
come novellato dal
Regolamento Regionale n°1/2007
e
D.P.R.
10.9.1990 n°285
capo X

PROVINCIA DI MILANO



Via Grado n°11
26100 CREMONA
tel/fax 0372 28417
P. IVA 01013350192
architetto@marcoturati.it

ubicazione:
Cimitero di Rosate
Via dell'Industria

committente:
COMUNE DI ROSATE
Viale Vittorio Veneto n°2
20088 ROSATE (MI)

Sindaco:
Sig. Daniele Del Ben

Responsabile del Servizio Tecnico:
arch. Pietro Codazzi

iscrizione all'Agenzia del Territorio:
Provincia di Milano - Comune di Rosate
Cimitero di Rosate
foglio: 19 riappati: A - B - 90 - 91

data:
06 ottobre 2017

PLANIMETRIA GENERALE
PIANO TERRA
evoluzione storica del cimitero

TAVOLA
11
scala 1:200

