



TIPOLOGIE SEGNALETICA DI INDIRIZZAMENTO

← Basiglio 0,5
Pieve Emanuele 3,8

Segnaletica di direzione 100x20 cm

↑ →
ciclisti carrazzati

Segnaletica di conferma 30x15 cm posato ad altezza 1,20 m

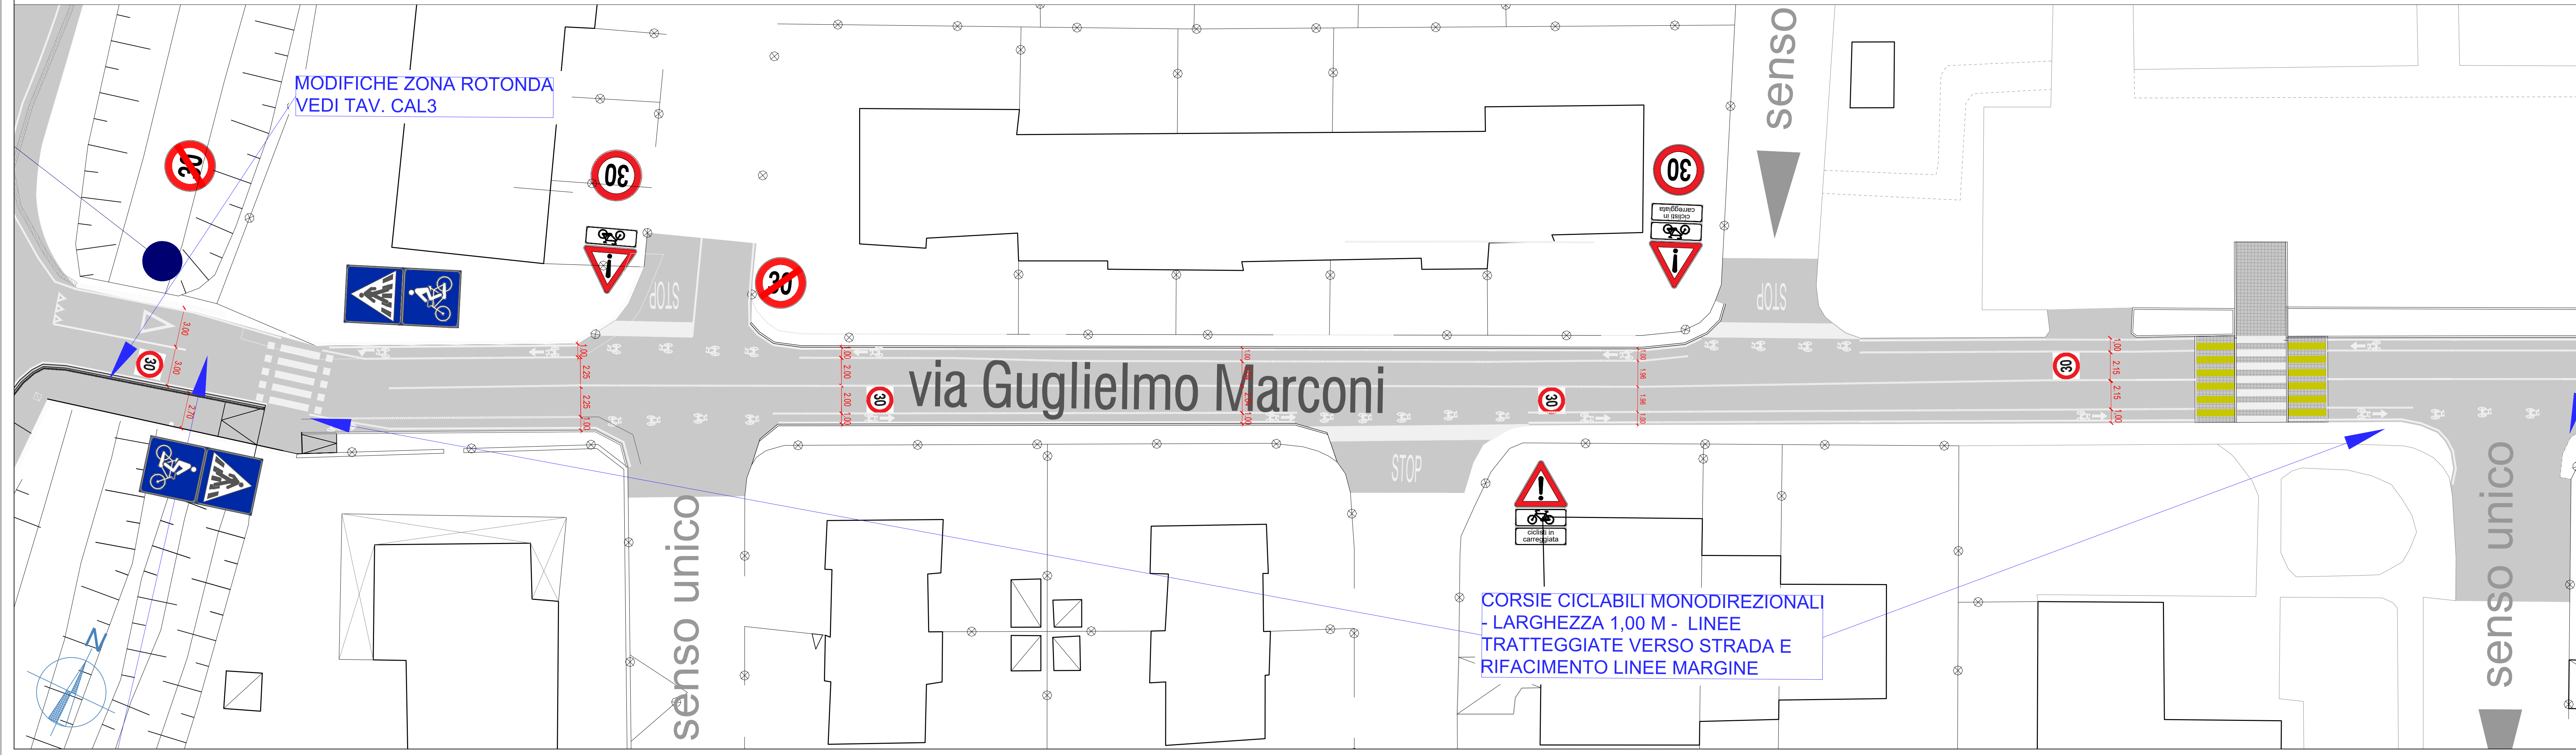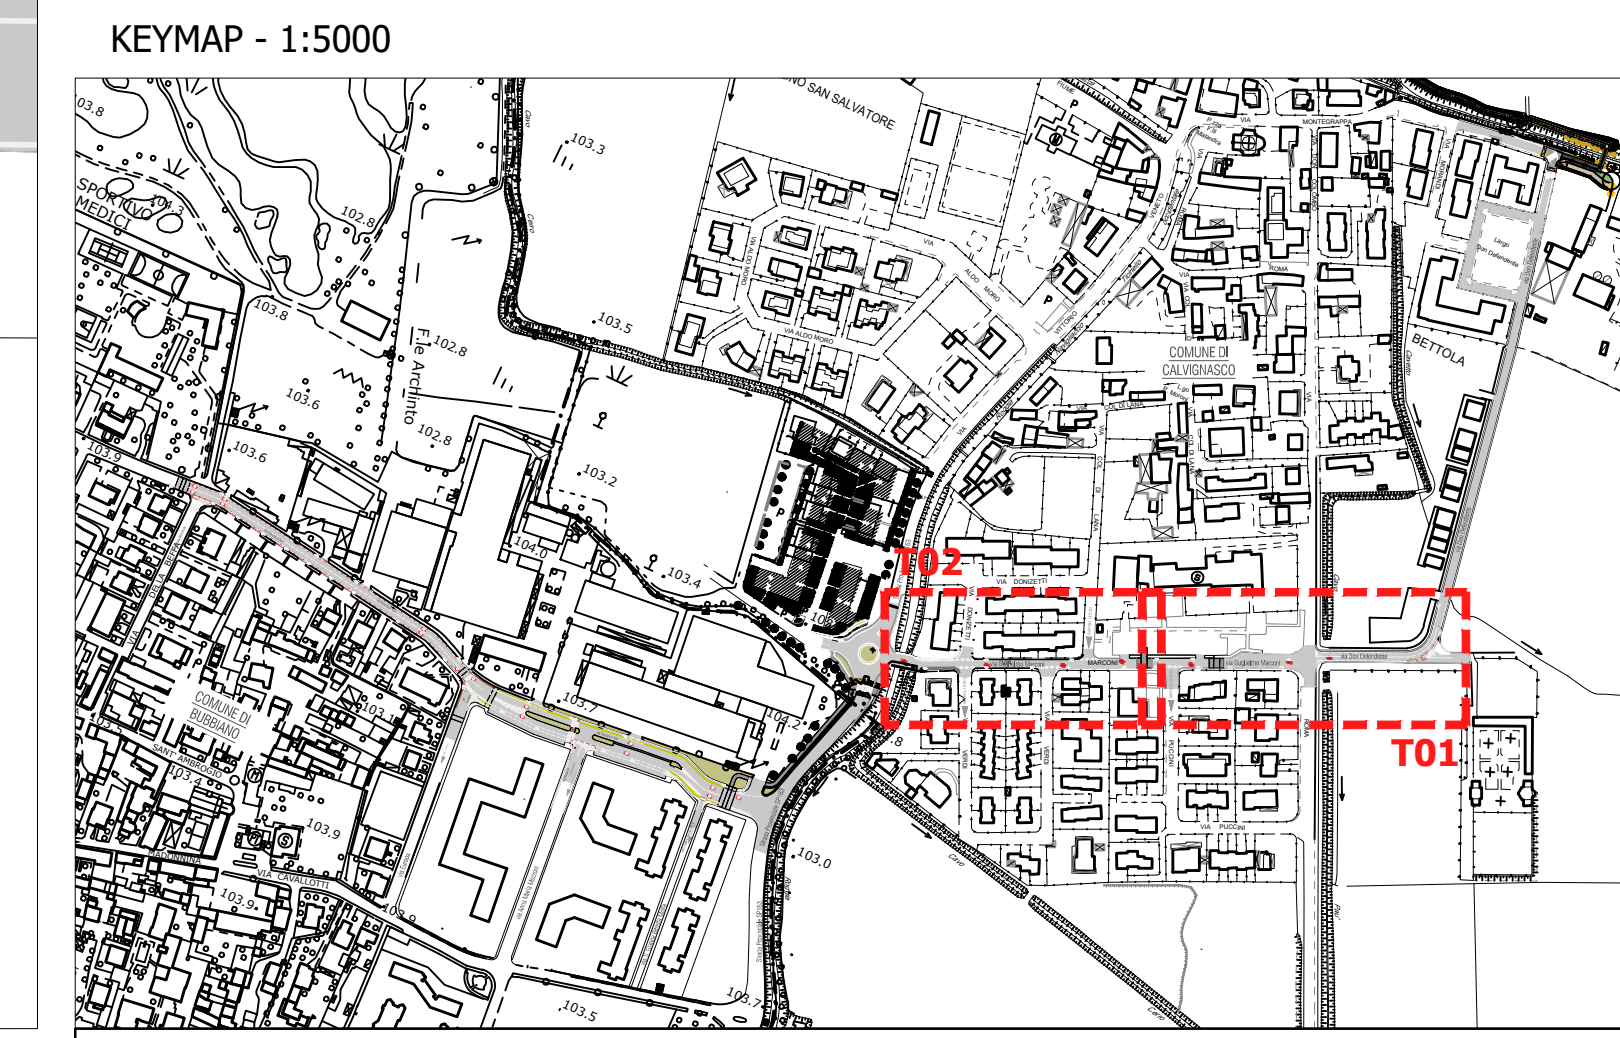

Comuni di
Rosate, Calvignasco, Bubbiano



Realizzazione collegamento ciclabile
Rosate - Calvignasco - Bubbiano

TITOLO ELABORATO		N. ELABORATO		PROGETTAZIONE	
CALVIGNASCO				P.F.T.E. D.Lgs. 36/2023	
VIA MARCONI E VIA DON DEFENDENTE				Progettisti:	
PLANIMETRIE DI PROGETTO		CAL 2		MONTIERI MACCHI Arch. Valerio Montieri Ing. Emma Macchi	
Scala		Data		Tel. 3286750782	
1:200		Luglio 2024		via Revere 10 20123 MILANO	